

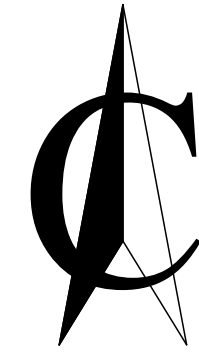


ТЕХНИЧЕСКИ ПОКАЗАТЕЛИ					
Площ на УПИ XXVII-32.236			546.0 м ²		
Застроена площ на кота ±0.00			113.40 м ²		
Застроена площ на кота +3.00			121.62 м ²		
Застроена площ			113.40 м ²		
Разгъната застроена площ			235.02 м ²		
	Плътност	Кинт	Озеленяване		
	%	м ²	м ²	%	м ²
Норма	50≥	273≥	2	1092	50≤ 273≤
Проект	20.88	113.40	0.43	235.02

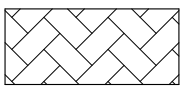

ЛЕГЕНДА

-  ЗЕЛЕНИ ПЛОЩИ
-  ПАРКИНГ ЕЛЕМЕНТИ
-  АЛЕЙНА НАСТИЛКА


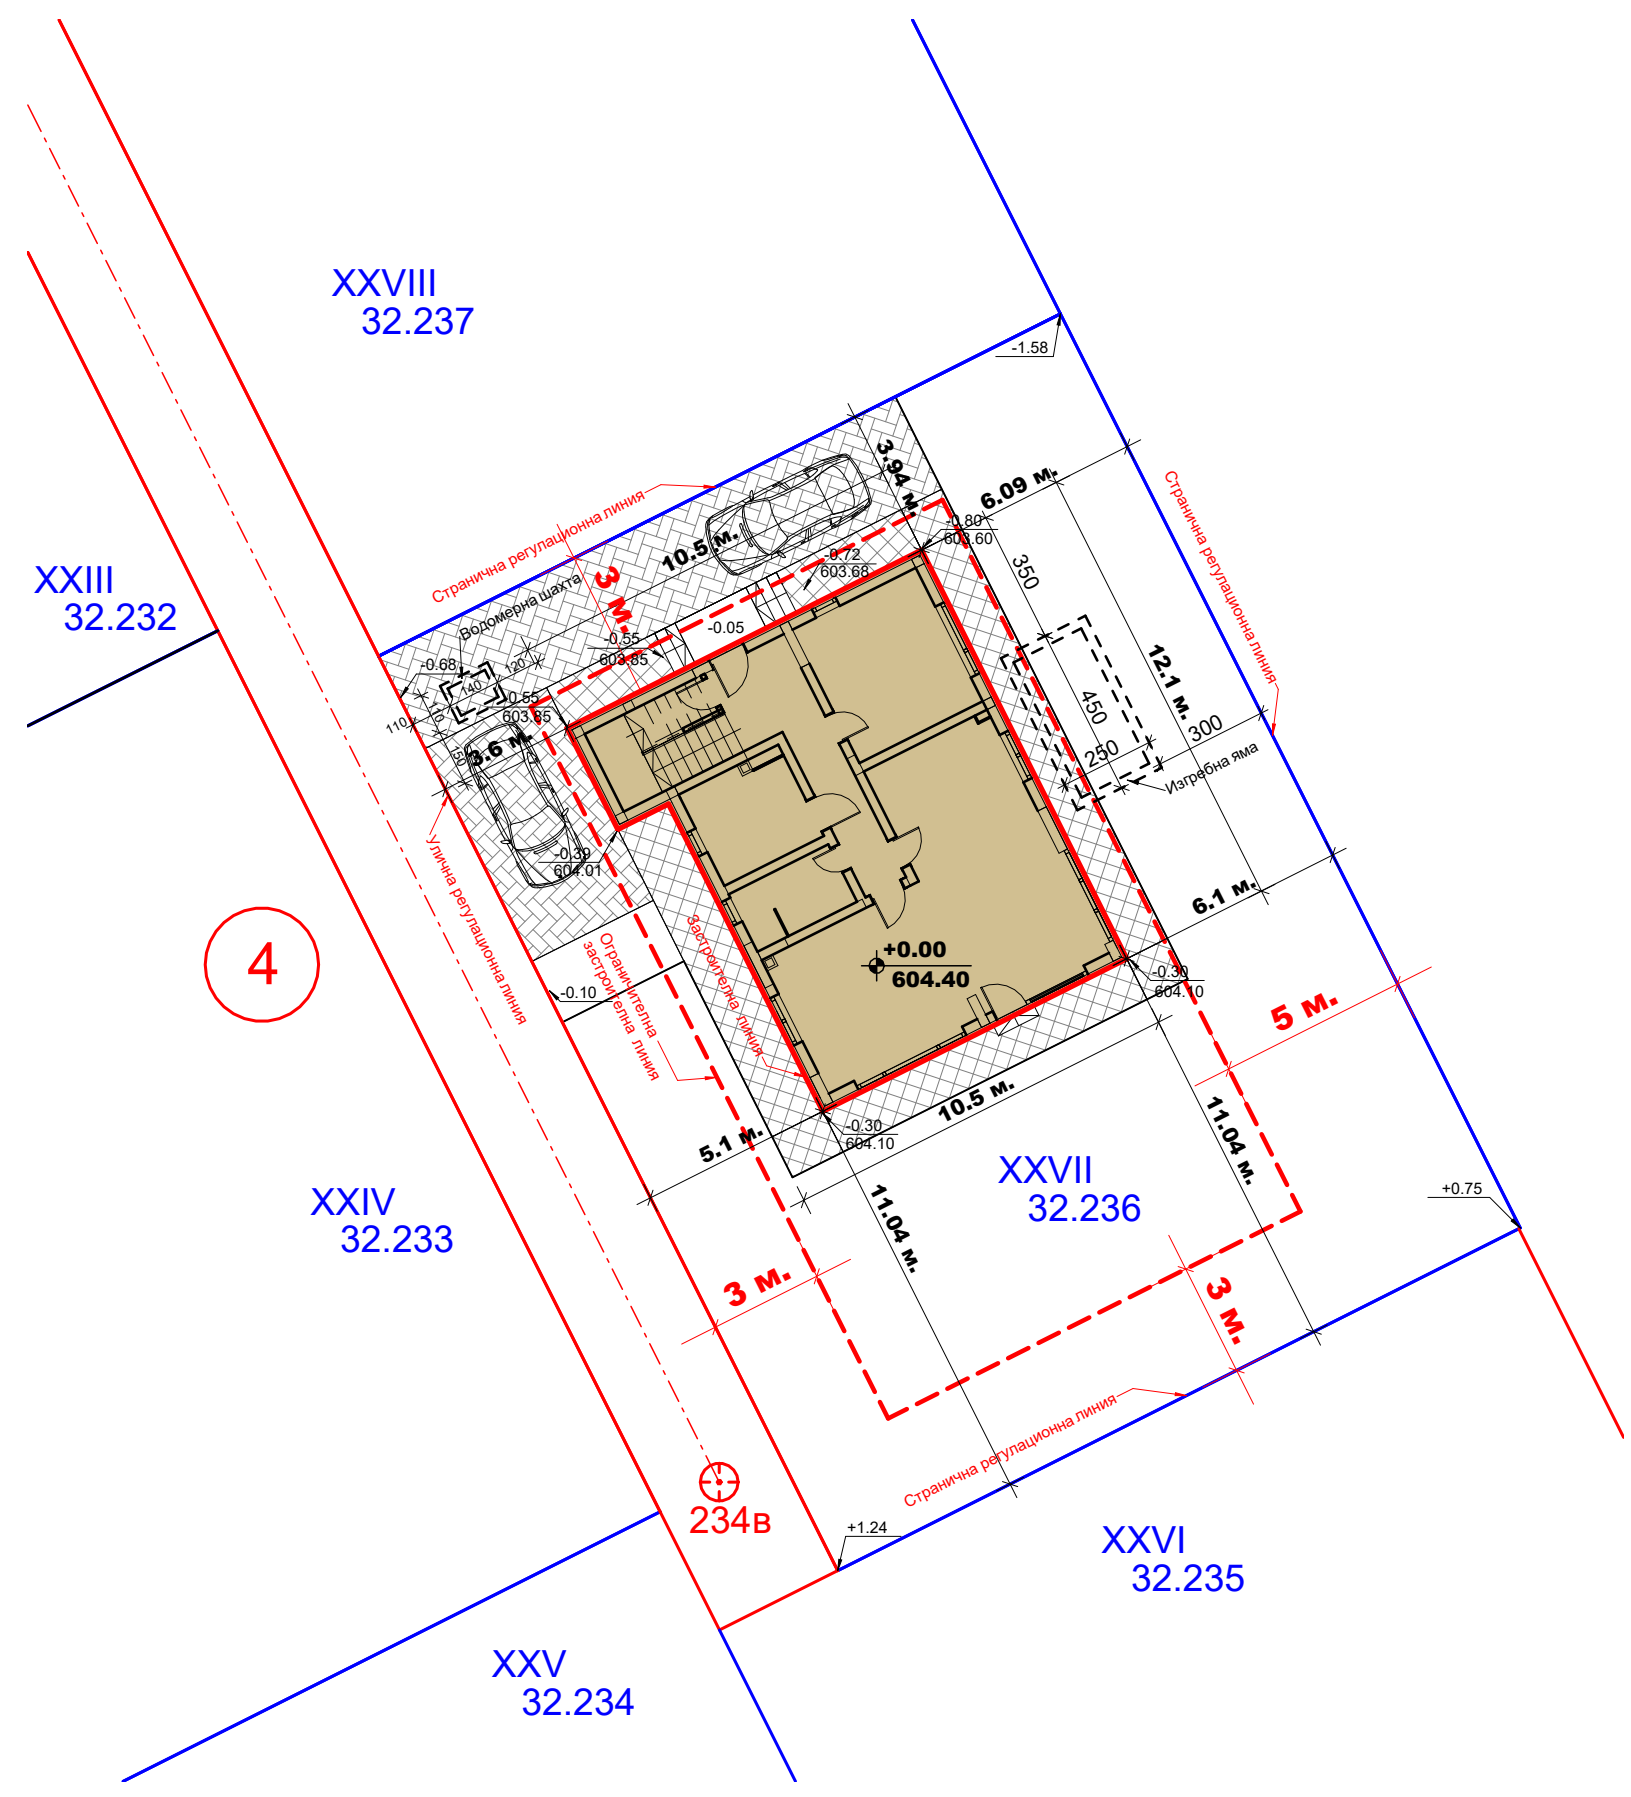


СИТУАЦИЯ

"АРХБИЛД КОНСУЛТ" ООД		
ВЪЗЛОЖИТЕЛ : Орлин Стоянов Бояджиев Райна Божидарова Бояджиева		
ОБЕКТ : Жилищна сграда в УПИ XXVII – 32.236, кв.4, м."Бели брег", с.Хераково, общ.Божурище		
ФАЗА : ТЕХНИЧЕСКИ ПРОЕКТ	М 1:200	ЧЕРТЕЖ: 1/8
ЧАСТ : АРХИТЕКТУРНА	СИТУАЦИЯ	
ПРОЕКТАНТ : арх.Ж.Жечков		
СЪГЛАСУВАЛИ :	КОНСТРУКТИВНА	инж. К.Райков
	ЕЛЕКТРО	инж.В.Хачадурян
	ВиК	инж.Г.Георгиев
	ОВК и ЕЕ	инж. Л. Тошкова
	ВП	инж. Е. Илиева
	ОЗЕЛЕНЯВАНЕ	л.арх. И. Йорданова
УПРАВИТЕЛ: "АРХБИЛД КОНСУЛТ" ООД		арх.Д.Ангелов
СЪГЛАСУВАЛ ВЪЗЛОЖИТЕЛ :		

№	Помещение	Под	Стени	Таван	Площ
1	АНТРЕ	гранитогрес	латекс	латекс	5.47 m ²
2	КОРИДОР	гранитогрес	латекс	латекс	5.88 m ²
3	ДНЕВНА С ТРАПЕЗАРИЯ И К.БОКС	гранитогрес	латекс	латекс	44.41 m ²
4	СПАЛНЯ	паркет	латекс	латекс	14.42 m ²
5	БАНЯ	гранитогрес	фаянс	латекс	5.00 m ²
6	ТЕХН. ПОМ.	гранитогрес	латекс	латекс	7.68 m ²
7	СТЪЛБИЩЕ	гранитогрес	латекс	латекс	5.29 m ²
8	КИЛЕР	гранитогрес	латекс	латекс	2.40 m ²

- ЗАБЕЛЕЖКИ:**
1. Всички размери са в см.
 2. Височината на вратите и подпрозоречния парапет да се мерят от кота готов под.
 3. Мерките на вратите и прозорците са столарски. Да се остави по 2см при зидане.
 4. Относителната кота ±0.00 е равна на абсолютната кота 604.40 м.
 5. Преди монтаж на дограмата, всички мерки да се вземат на място.

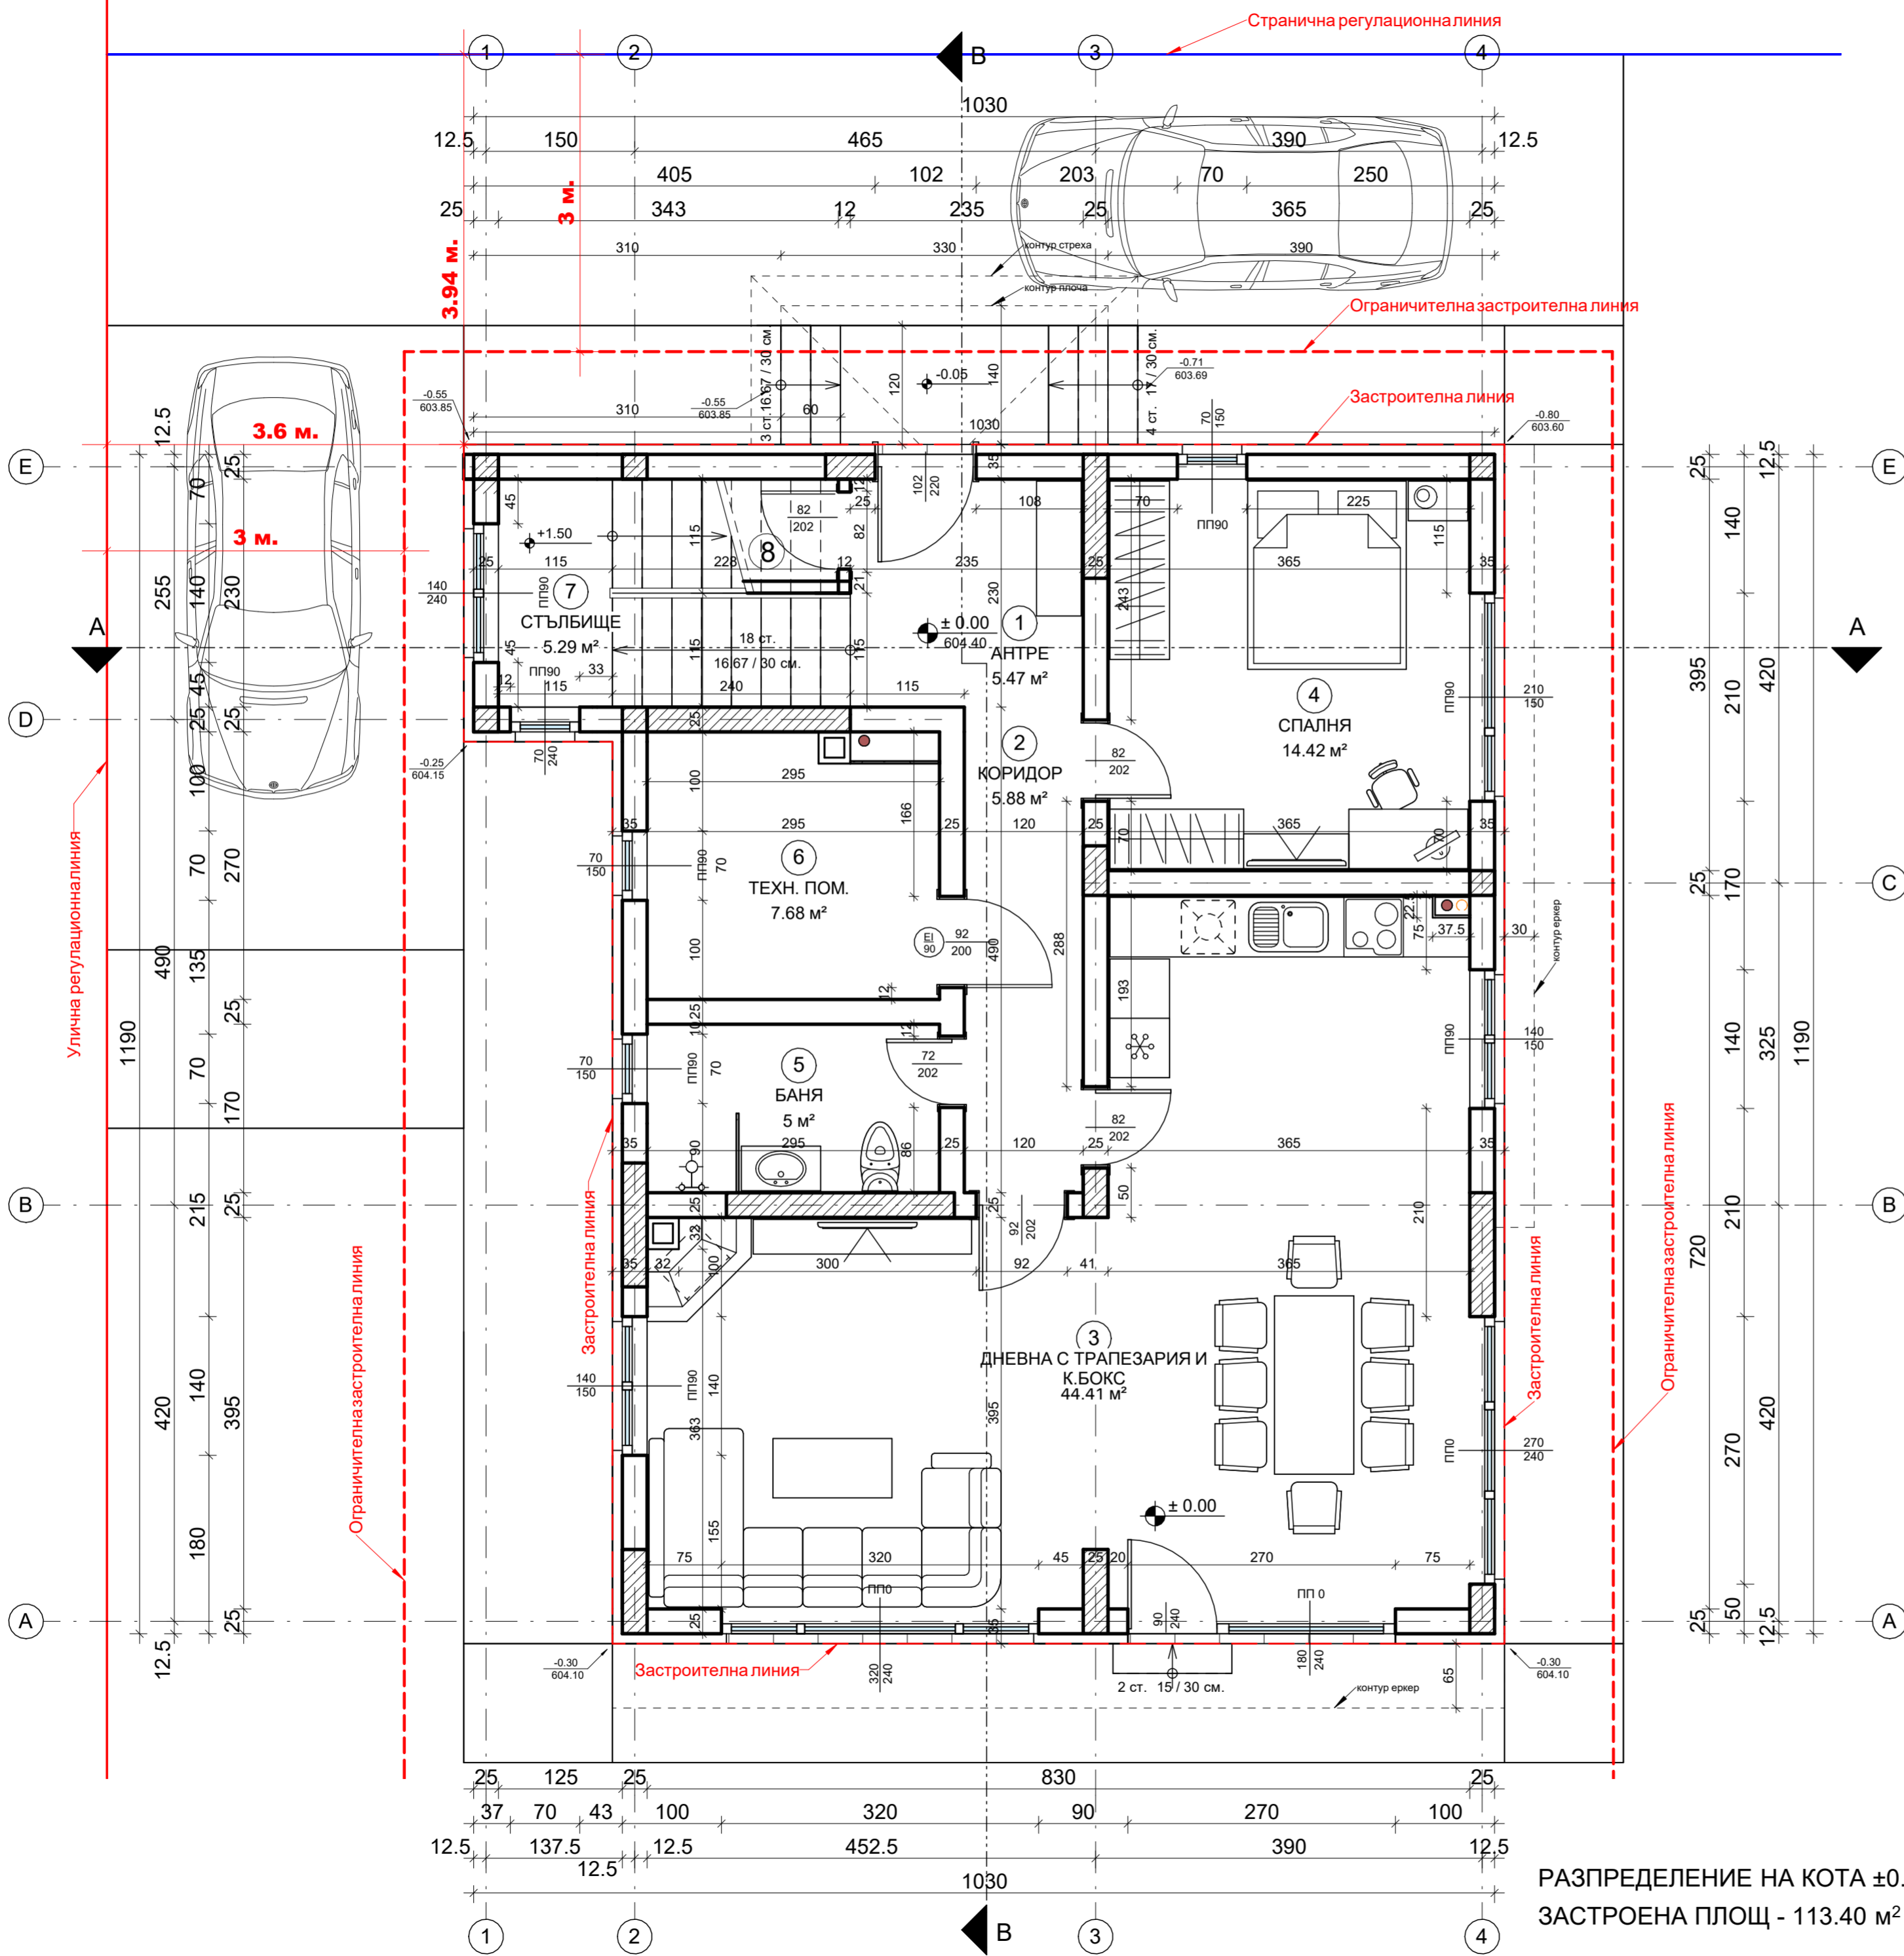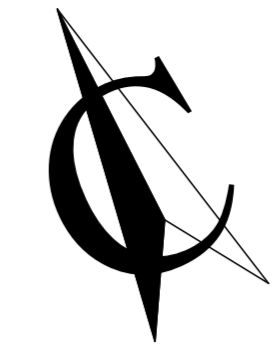


РАЗПРЕДЕЛЕНИЕ НА КОТА ±0.00 М 1:50
 ЗАСТРОЕНА ПЛОЩ - 113.40 м²

"АРХБИЛД КОНСУЛТ" ООД	
ВЪЗЛОЖИТЕЛ : Орлин Стоянов Боджиев Райна Божидарова Бояджиева	
ОБЕКТ : Жилищна сграда в УПИ XXVII – 32.236, кв.4, м. "Бели брег", с.Хераково, общ.Божурище	
ФАЗА : ТЕХНИЧЕСКИ ПРОЕКТ	М 1:50 ЧЕРТЕЖ: 2/8
ЧАСТ : АРХИТЕКТУРНА	РАЗПРЕДЕЛЕНИЕ КОТА ±0.00
ПРОЕКТАНТ : арх.Ж.Жечков	
СЪГЛАСУВАЛИ :	КОНСТРУКТИВНА инж. К.Райков
	ЕЛЕКТРО инж. В.Хачадурян
	Вик инж. Г.Георгиев
	ОВК и ЕЕ инж. Л.Тошкова
	ВП инж. Е.Илиева
ОЗЕЛЕНЯВАНЕ л.арх. И.Йорданова	
УПРАВИТЕЛ : арх. Д.Ангелов	
СЪГЛАСУВАЛ ВЪЗЛОЖИТЕЛ :	


№	Помещение	Под	Стени	Таван	Площ
1	СТЪЛБИЩЕ	гранитогрес	латекс	латекс	13.57 m ²
2	КОРИДОР	гранитогрес	латекс	латекс	9.58 m ²
3	СПАЛНЯ	паркет	латекс	латекс	14.74 m ²
4	ДРЕШНИК	паркет	латекс	латекс	9.49 m ²
5	БАНЯ	гранитогрес	фаянс	латекс	6.64 m ²
6	СПАЛНЯ	паркет	латекс	латекс	16.79 m ²
7	СПАЛНЯ	паркет	латекс	латекс	15.60 m ²
8	БАНЯ	гранитогрес	фаянс	латекс	6.09 m ²
9	ТЕРАСА	гранитогрес	мазилка	-	5.85 m ²

- ЗАБЕЛЕЖКИ:**
1. Всички размери са в см.
 2. Височината на вратите и подпрозоречния паралел да се мерят от кога готов под.
 3. Мерките на вратите и прозорците са столарски. Да се остави по 2см при зидане.
 4. Относителната кога ±0,00 е равна на абсолютната кога 604.40 м.
 5. Преди монтаж на дограмата, всички мерки да се вземат на място.

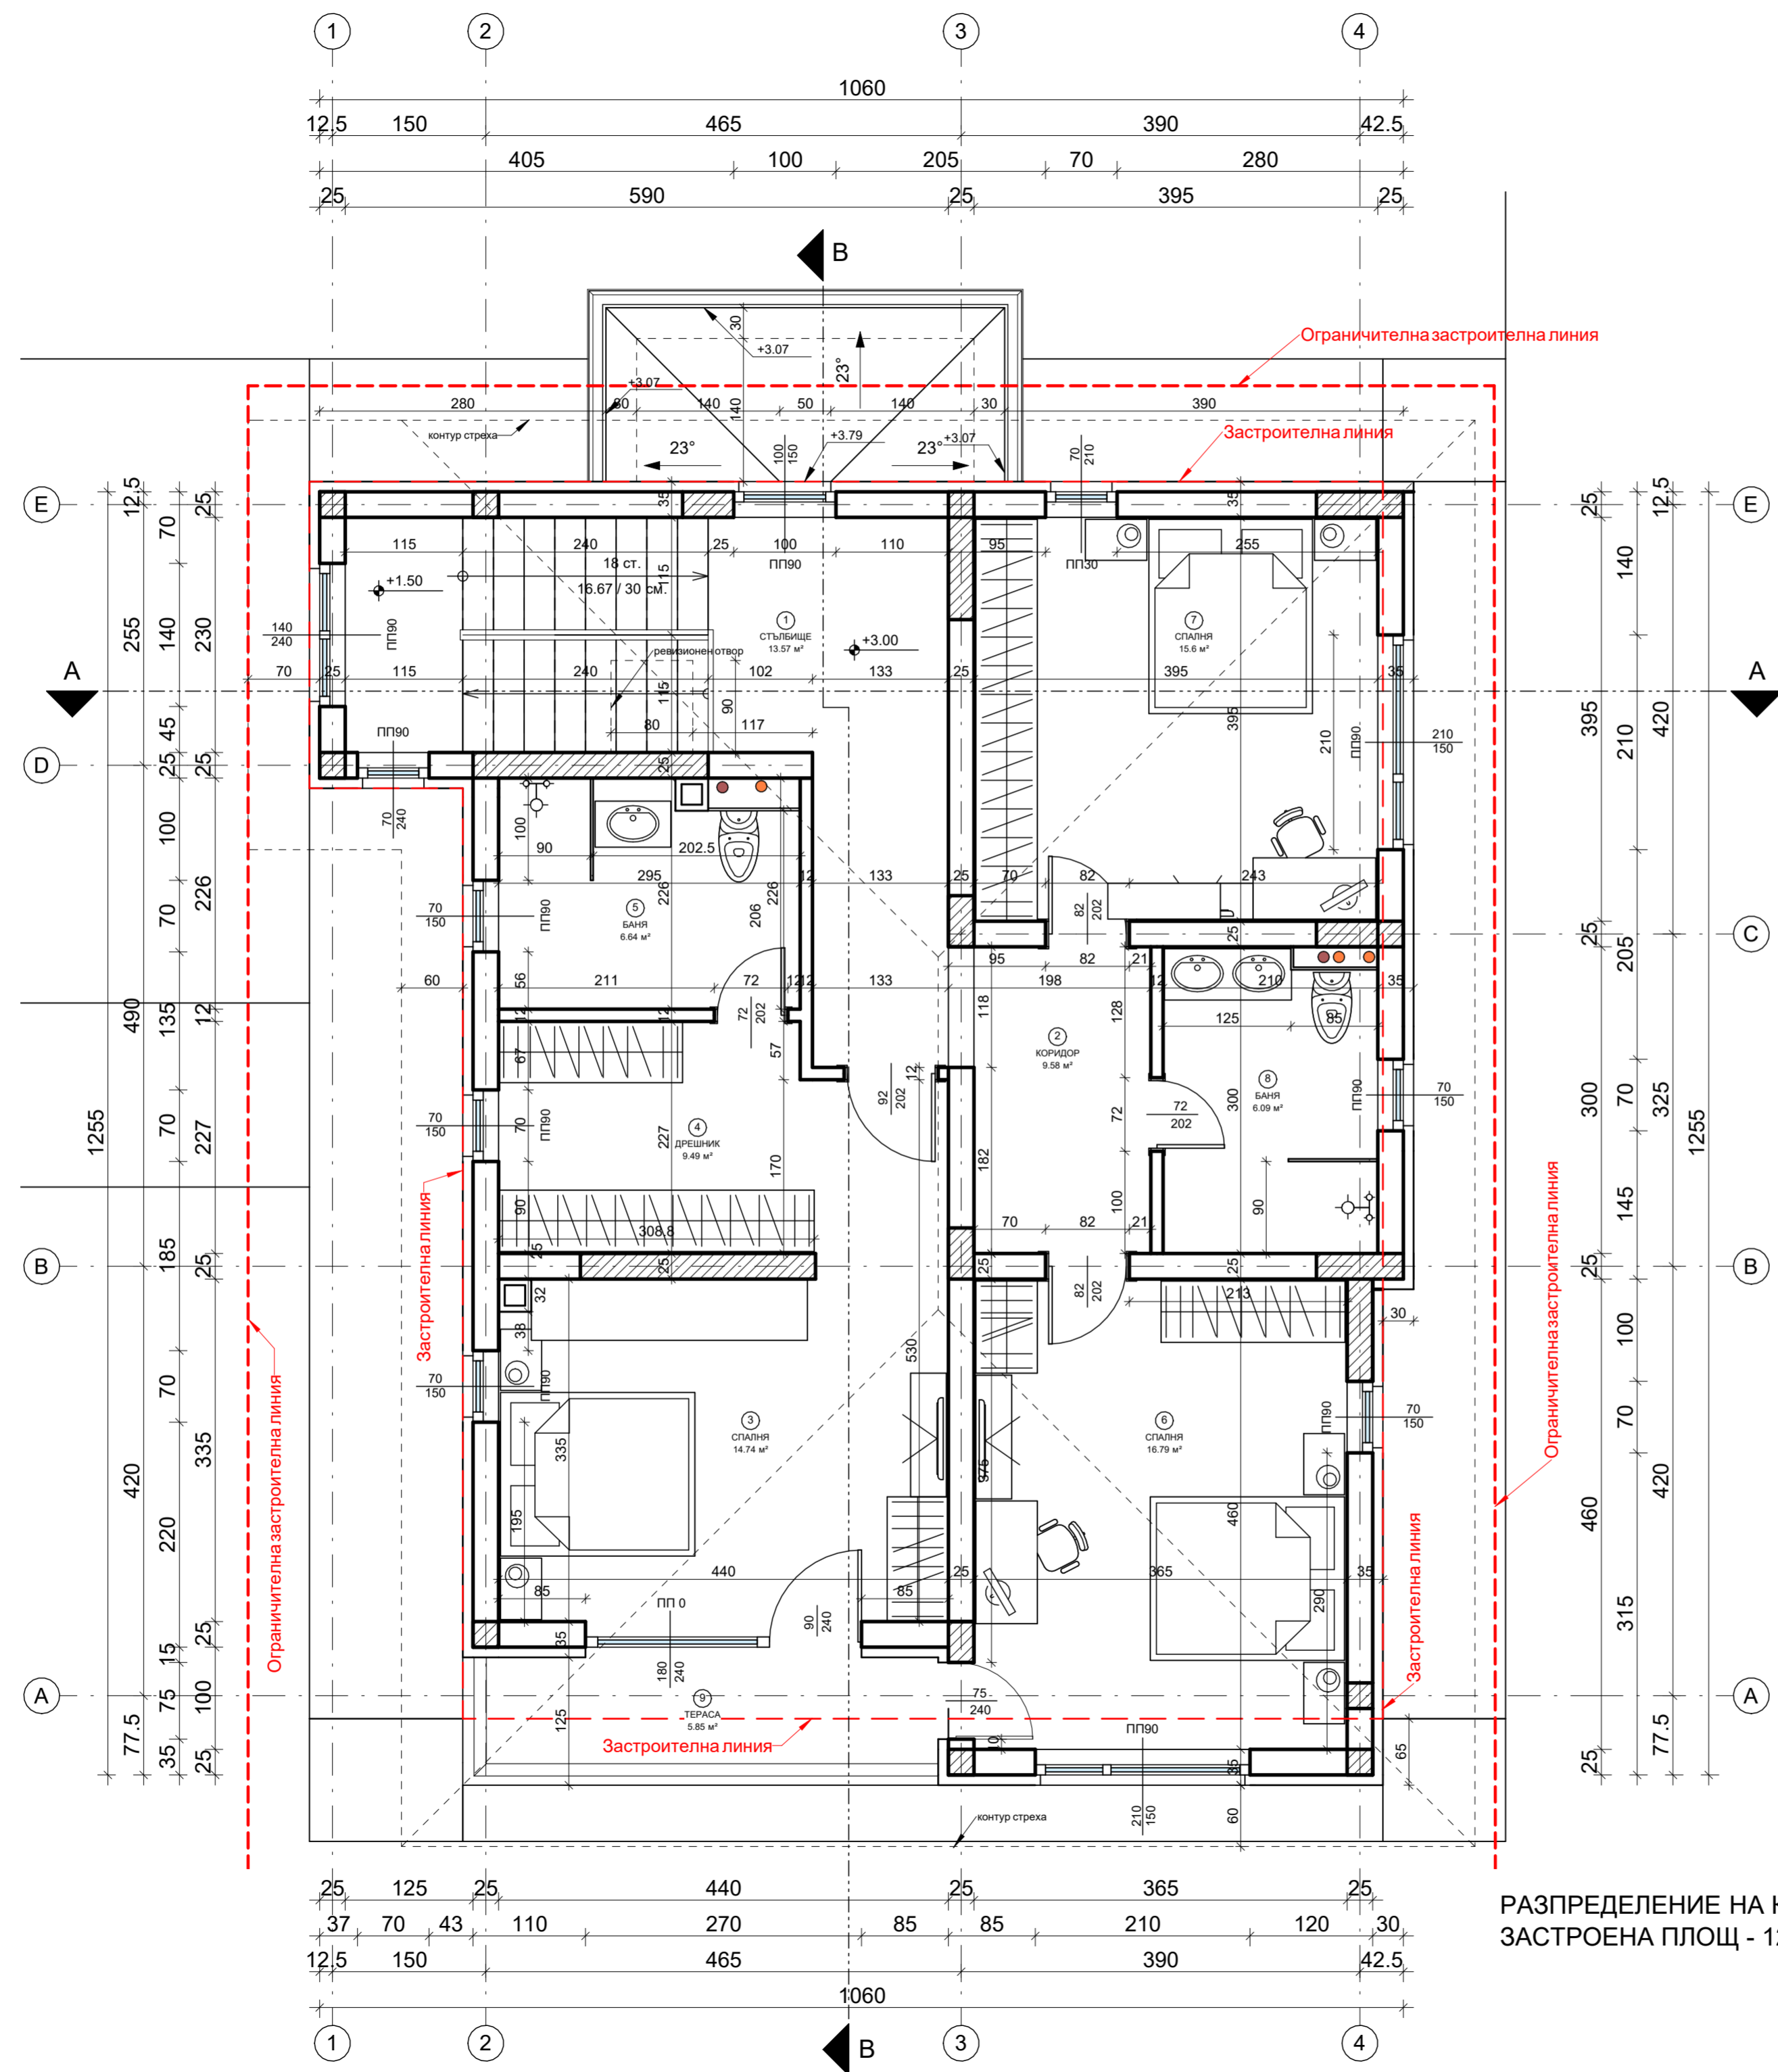


РАЗПРЕДЕЛЕНИЕ НА КОТА +3.00
 ЗАСТРОЕНА ПЛОЩ - 121.62 m²

"АРХБИЛД КОНСУЛТ" ООД	
ВЪЗЛОЖИТЕЛ : Орлин Стоянов Бояджиев Райна Божидарова Бояджиева	
ОБЕКТ : Жилищна сграда в УПИ XXVII – 32.236, кв.4, м."Бели брег", с.Хераково, общ.Божурище	
ФАЗА : ТЕХНИЧЕСКИ ПРОЕКТ	М 1:50 ЧЕРТЕЖ: 3/8
ЧАСТ : АРХИТЕКТУРНА	РАЗПРЕДЕЛЕНИЕ КОТА +3.00
ПРОЕКТАНТ : арх.Ж.Жечков	
СЪГЛАСУВАЛИ :	КОНСТРУКТИВНА инж. К.Райков
	ЕЛЕКТРО инж. В.Хачадурян
	Вик инж. Г.Георгиев
	ОВК и ЕЕ инж. Л.Тошкова
	ВП инж. Е.Илиева
ОЗЕЛЕНЯВАНЕ л.арх. И.Йорданова	
УПРАВИТЕЛ : "АРХБИЛД КОНСУЛТ" ООД	арх. Д.Ангелов
СЪГЛАСУВАЛ ВЪЗЛОЖИТЕЛ :	

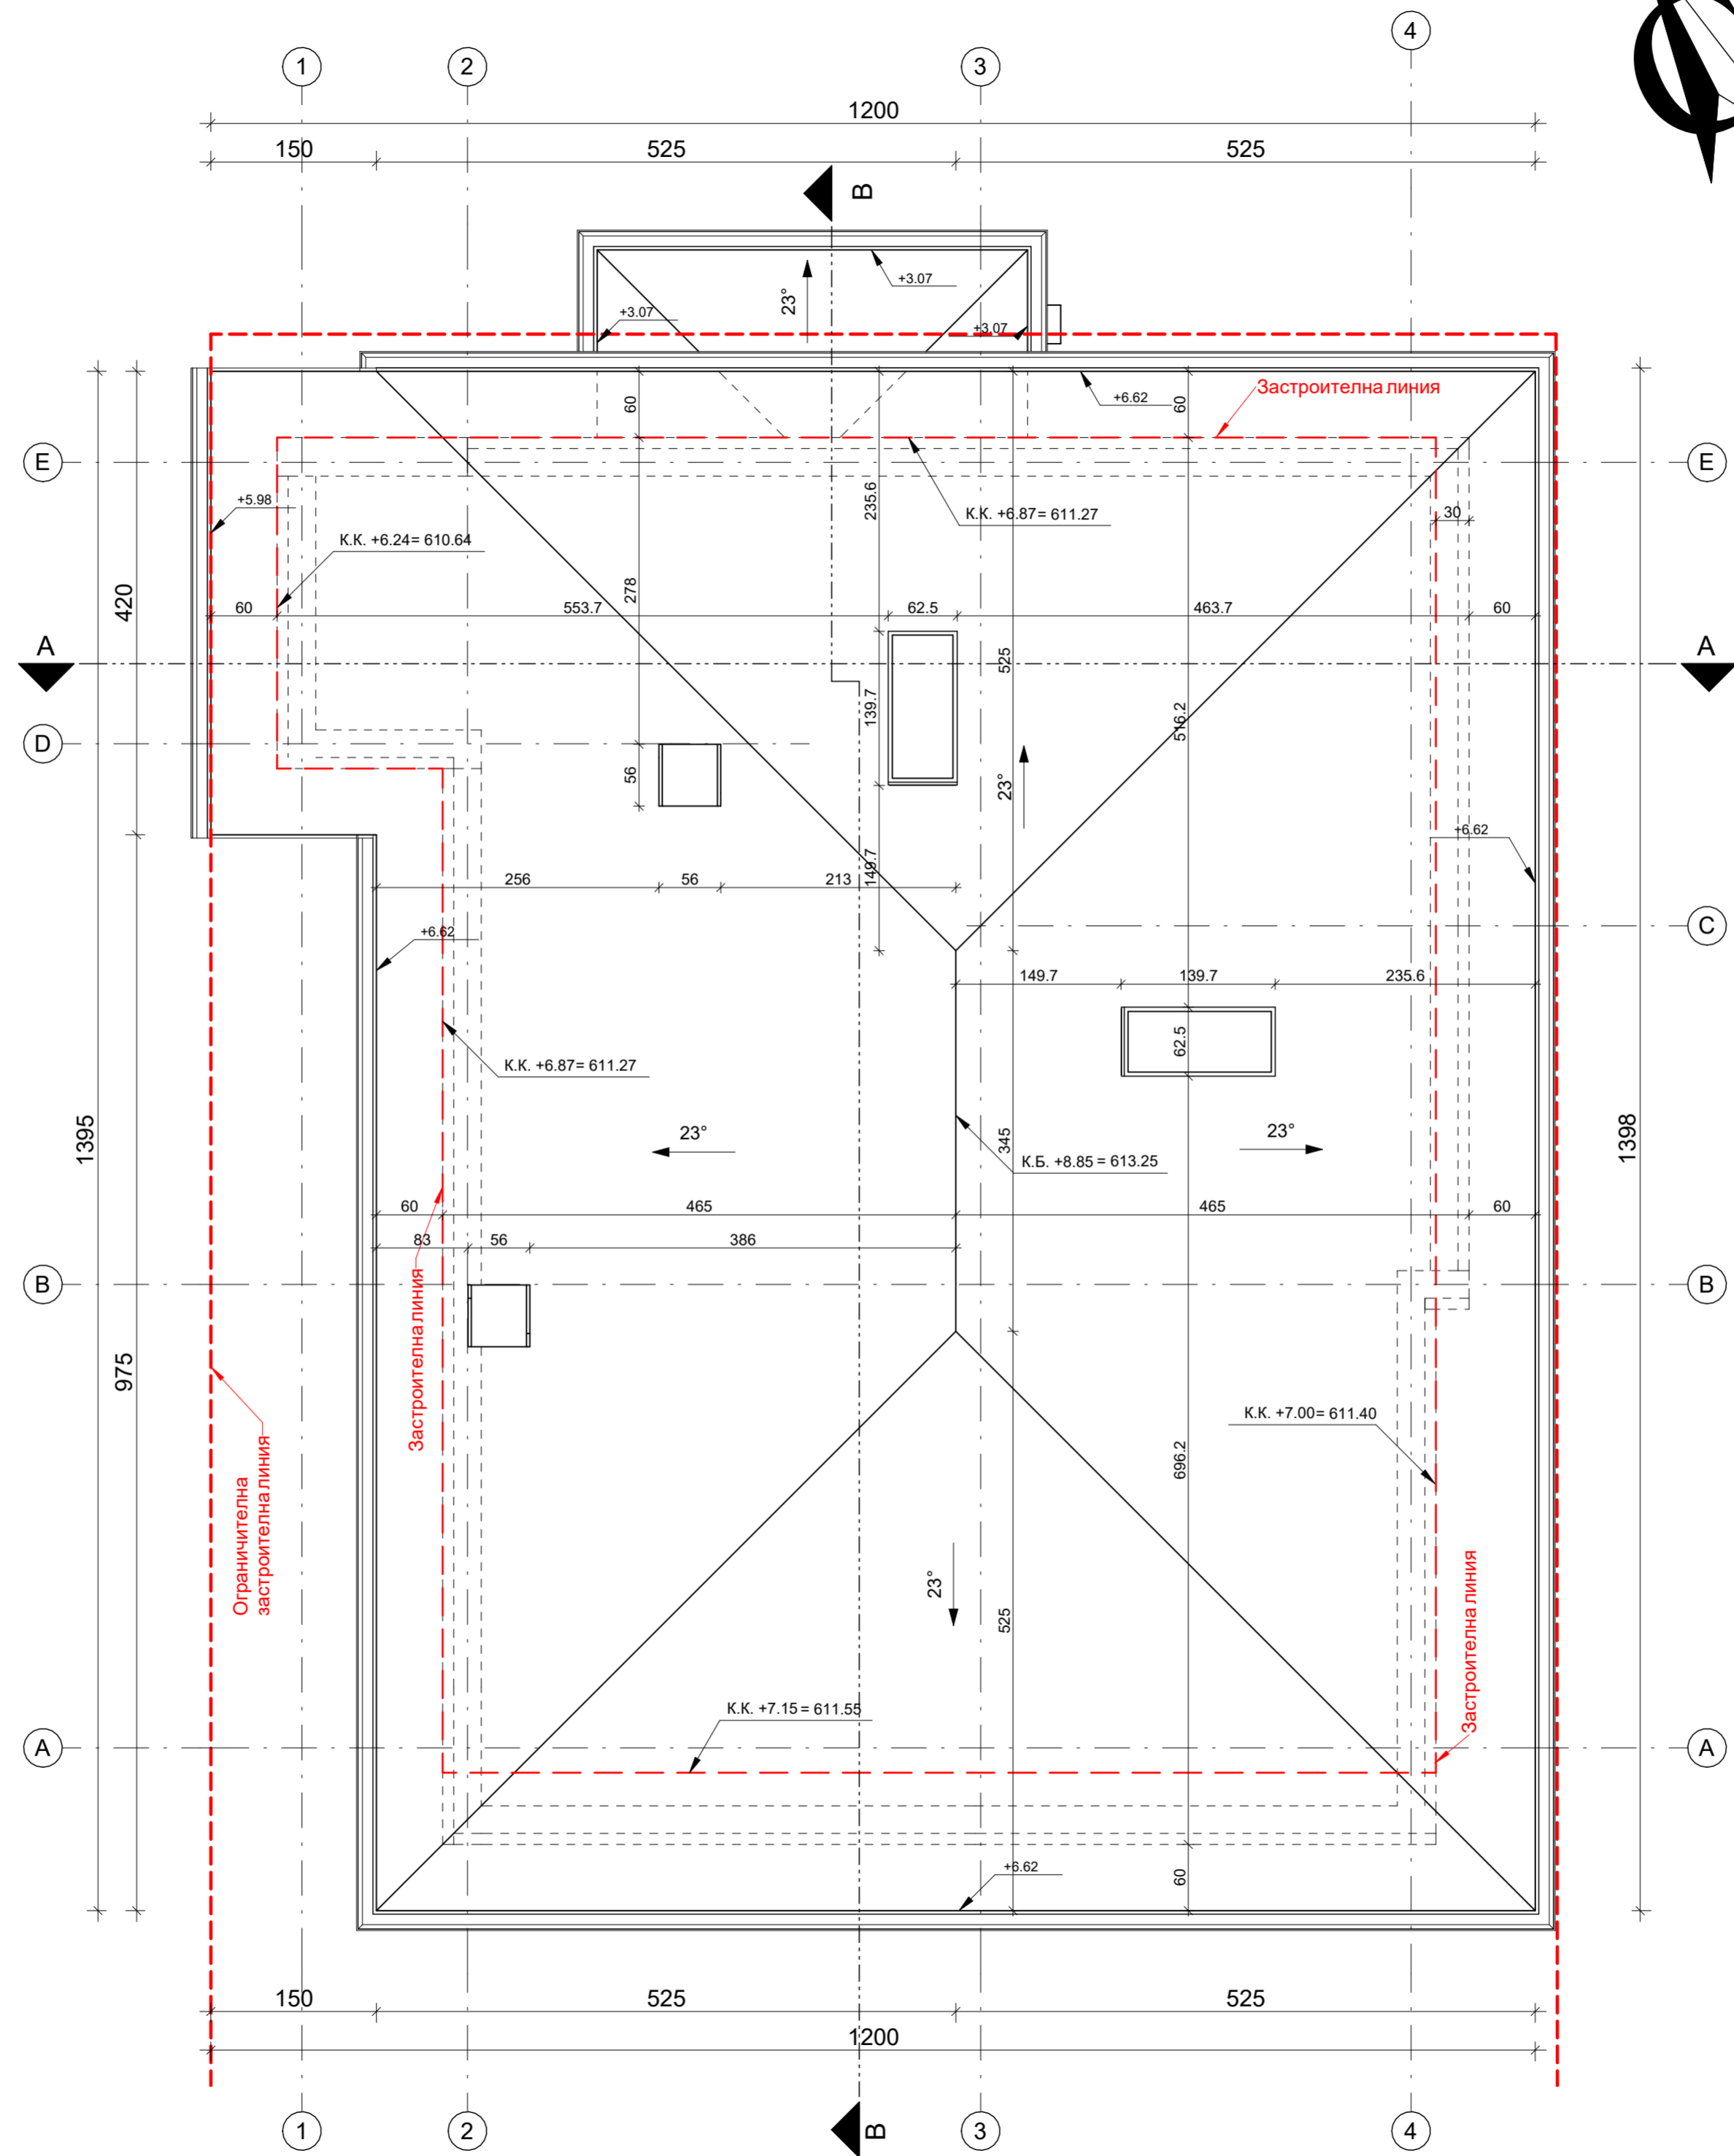

"АРХБИЛД КОНСУЛТ" ООД	
ВЪЗЛОЖИТЕЛ : Орлин Стоянов Бояджиев Райна Божидарова Бояджиева	
ОБЕКТ : Жилищна сграда в УПИ XXVII – 32.236, кв.4, м."Бели брег", с.Хераково, общ.Божурице	
ФАЗА : ТЕХНИЧЕСКИ ПРОЕКТ	М 1:50 ЧЕРТЕЖ: 4/8
ЧАСТ : АРХИТЕКТУРНА	ПЛАН ПОКРИВ
ПРОЕКТАНТ : арх.Ж.Жечков	
СЪГЛАСУВАЛИ :	КОНСТРУКТИВНА инж. К.Райков
	ЕЛЕКТРО инж. В.Хачадурян
	Вик инж. Г.Георгиев
	ОВК и ЕЕ инж. Л.Тошкова
	ВП инж. Е.Илиева
ОЗЕЛЕНЯВАНЕ л.арх. И.Йорданова	
УПРАВИТЕЛ : "АРХБИЛД КОНСУЛТ" ООД	арх. Д.Ангелов
СЪГЛАСУВАЛ ВЪЗЛОЖИТЕЛ :	

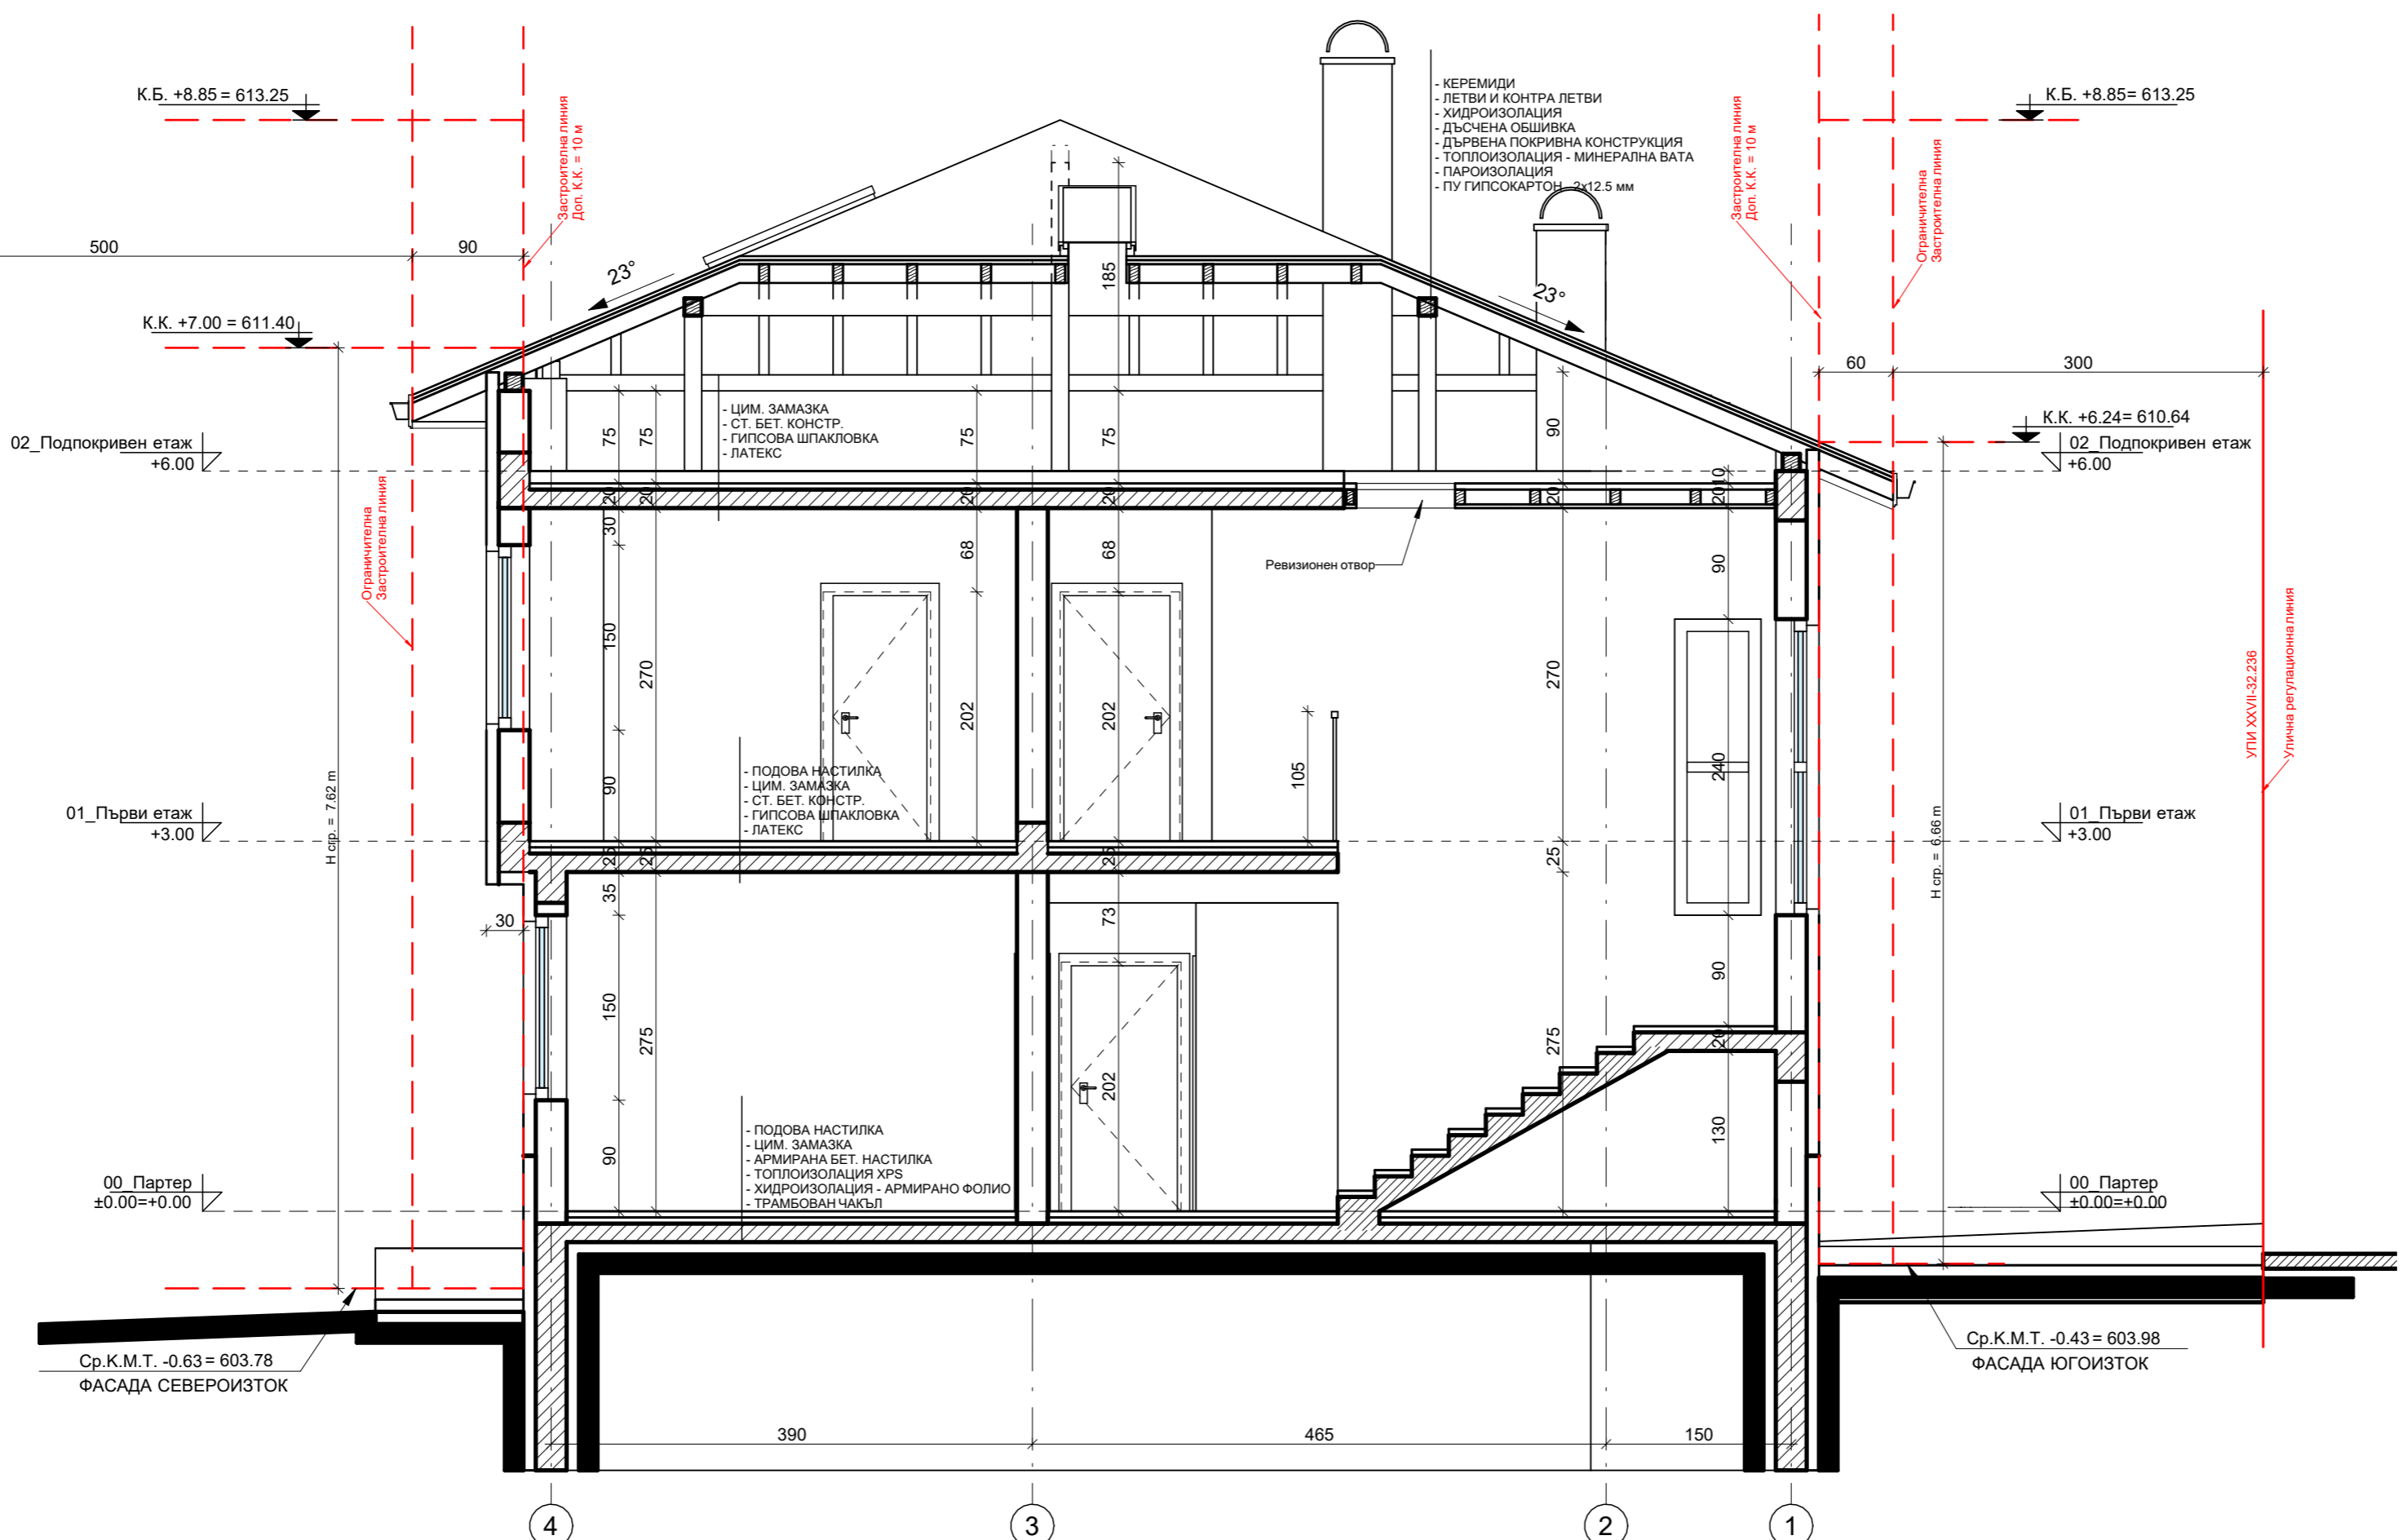

- КЕРЕМИДИ
 - ЛЕТВИ И КОНТРА ЛЕТВИ
 - ХИДРОИЗОЛАЦИЯ
 - ДЪСЧЕНА ОБШИВКА
 - ДЪРВЕНА ПОКРИВНА КОНСТРУКЦИЯ
 - ТОПЛОИЗОЛАЦИЯ - МИНЕРАЛНА БАТА
 - ПАРОИЗОЛАЦИЯ
 - ПУ ГИПСОКАРТОН - 2x12.5 мм


- ЦИМ, ЗАМАЗКА
 - СТ. БЕТ. КОНСТР.
 - ГИПСОВА ШПАКЛОВКА
 - ЛАТЕКС

- ПОДОВА НАСТИЛКА
 - ЦИМ, ЗАМАЗКА
 - СТ. БЕТ. КОНСТР.
 - ГИПСОВА ШПАКЛОВКА
 - ЛАТЕКС

- ПОДОВА НАСТИЛКА
 - ЦИМ, ЗАМАЗКА
 - АРМИРАНА БЕТ. НАСТИЛКА
 - ТОПЛОИЗОЛАЦИЯ XPS
 - ХИДРОИЗОЛАЦИЯ - АРМИРАНО ФОЛИО
 - ТРАМБОВАН ЧАКЪЛ

Разрез А-А


"АРХБИЛД КОНСУЛТ" ООД	
Възложител : Орлин Стоянов Бояджиев Райна Божидарова Бояджиева	
Обект : Жилищна сграда в УПИ XXVII – 32.236, кв.4, м."Бели брег", с.Хераково, общ.Божурице	
Фаза : ТЕХНИЧЕСКИ ПРОЕКТ	М 1:50 ЧЕРТЕЖ: 5/8
Част : АРХИТЕКТУРНА	РАЗРЕЗ А-А
Проектант : арх.Ж.Жечков	
Съгласували :	КОНСТРУКТИВНА инж. К.Райков
	ЕЛЕКТРО инж.В.Хачадурян
	Вик инж.Г.Георгиев
	ОВК и ЕЕ инж. Л. Тошкова
	ВП инж. Е. Илиева
ОЗЕЛЕНЯВАНЕ л.арх. И. Йорданова	
УПРАВИТЕЛ:	
"АРХБИЛД КОНСУЛТ" ООД	
арх.Д.Ангелов	
Съгласувал възложител :	

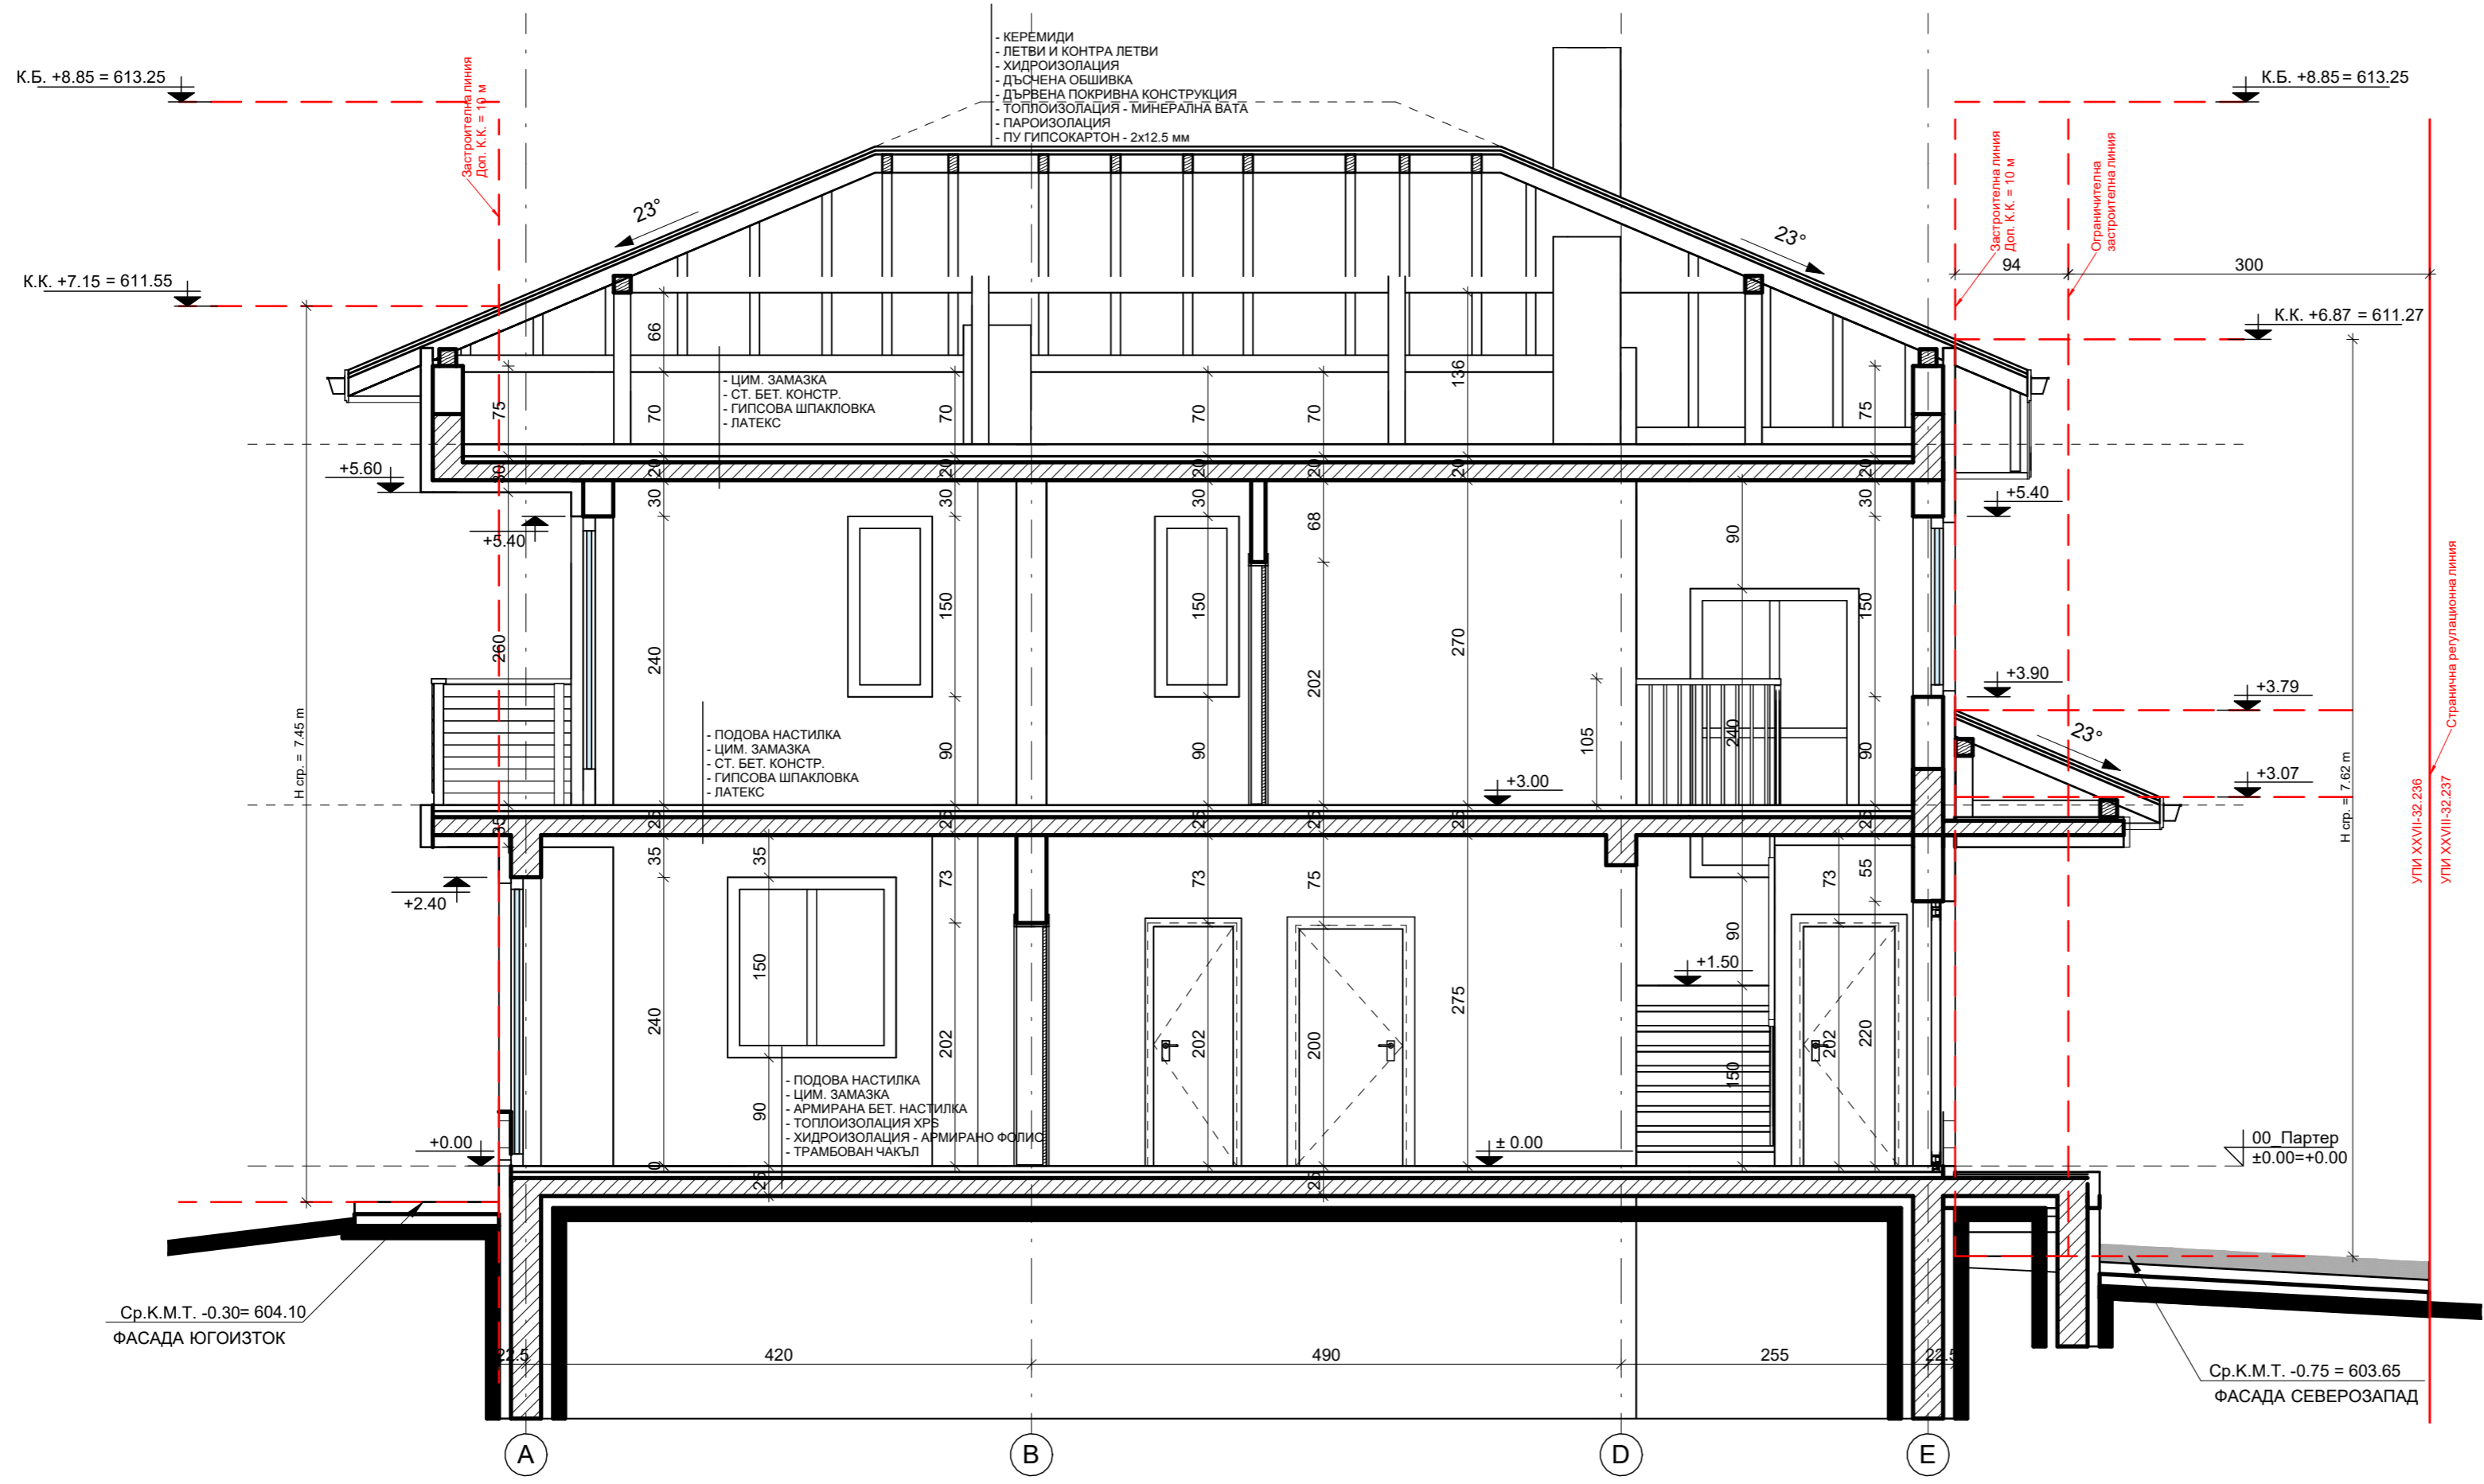


"АРХБИЛД КОНСУЛТ" ООД	
ВЪЗЛОЖИТЕЛ : Орлин Стоянов Бояджиев Райна Божидарова Бояджиева	
ОБЕКТ : Жилищна сграда в УПИ XXVII – 32.236, кв.4, м."Бели брег", с.Хераково, общ.Божурище	
ФАЗА : ТЕХНИЧЕСКИ ПРОЕКТ	М 1:50 ЧЕРТЕЖ: 6/8
ЧАСТ : АРХИТЕКТУРНА	РАЗРЕЗ В-В
ПРОЕКТАНТ : арх.Ж.Жечков	
СЪГЛАСУВАЛИ :	КОНСТРУКТИВНА инж. К.Райков
	ЕЛЕКТРО инж. В.Хачадурян
	Вик инж. Г.Георгиев
	ОВК и ЕЕ инж. Л.Тошкова
	ВП инж. Е.Илиева
ОЗЕЛЕНЯВАНЕ л.арх. И.Иорданова	
УПРАВИТЕЛ:	
"АРХБИЛД КОНСУЛТ" ООД	
арх. Д.Ангелов	
СЪГЛАСУВАЛ ВЪЗЛОЖИТЕЛ :	

Таблица на Материали

№	Материал
1	Облицовка цокъл
2	Минерална мазилка
3	Керамични керемиди
4	PVC дограма

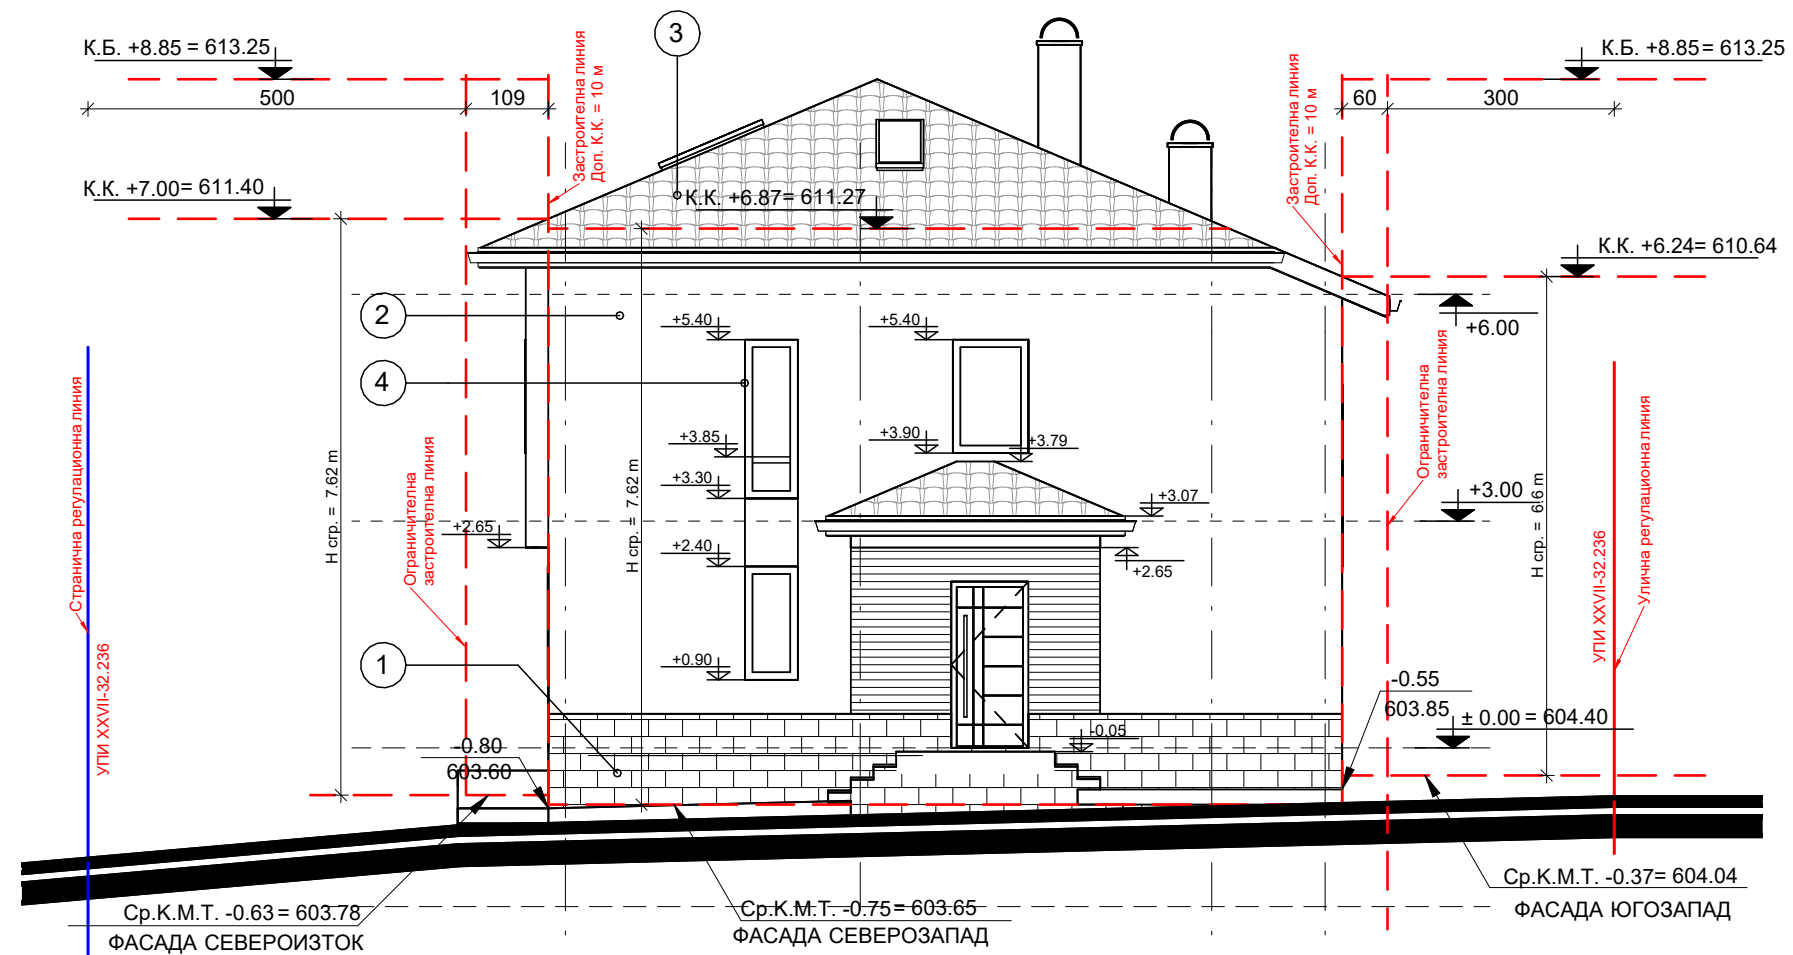

Фасада Северозапад


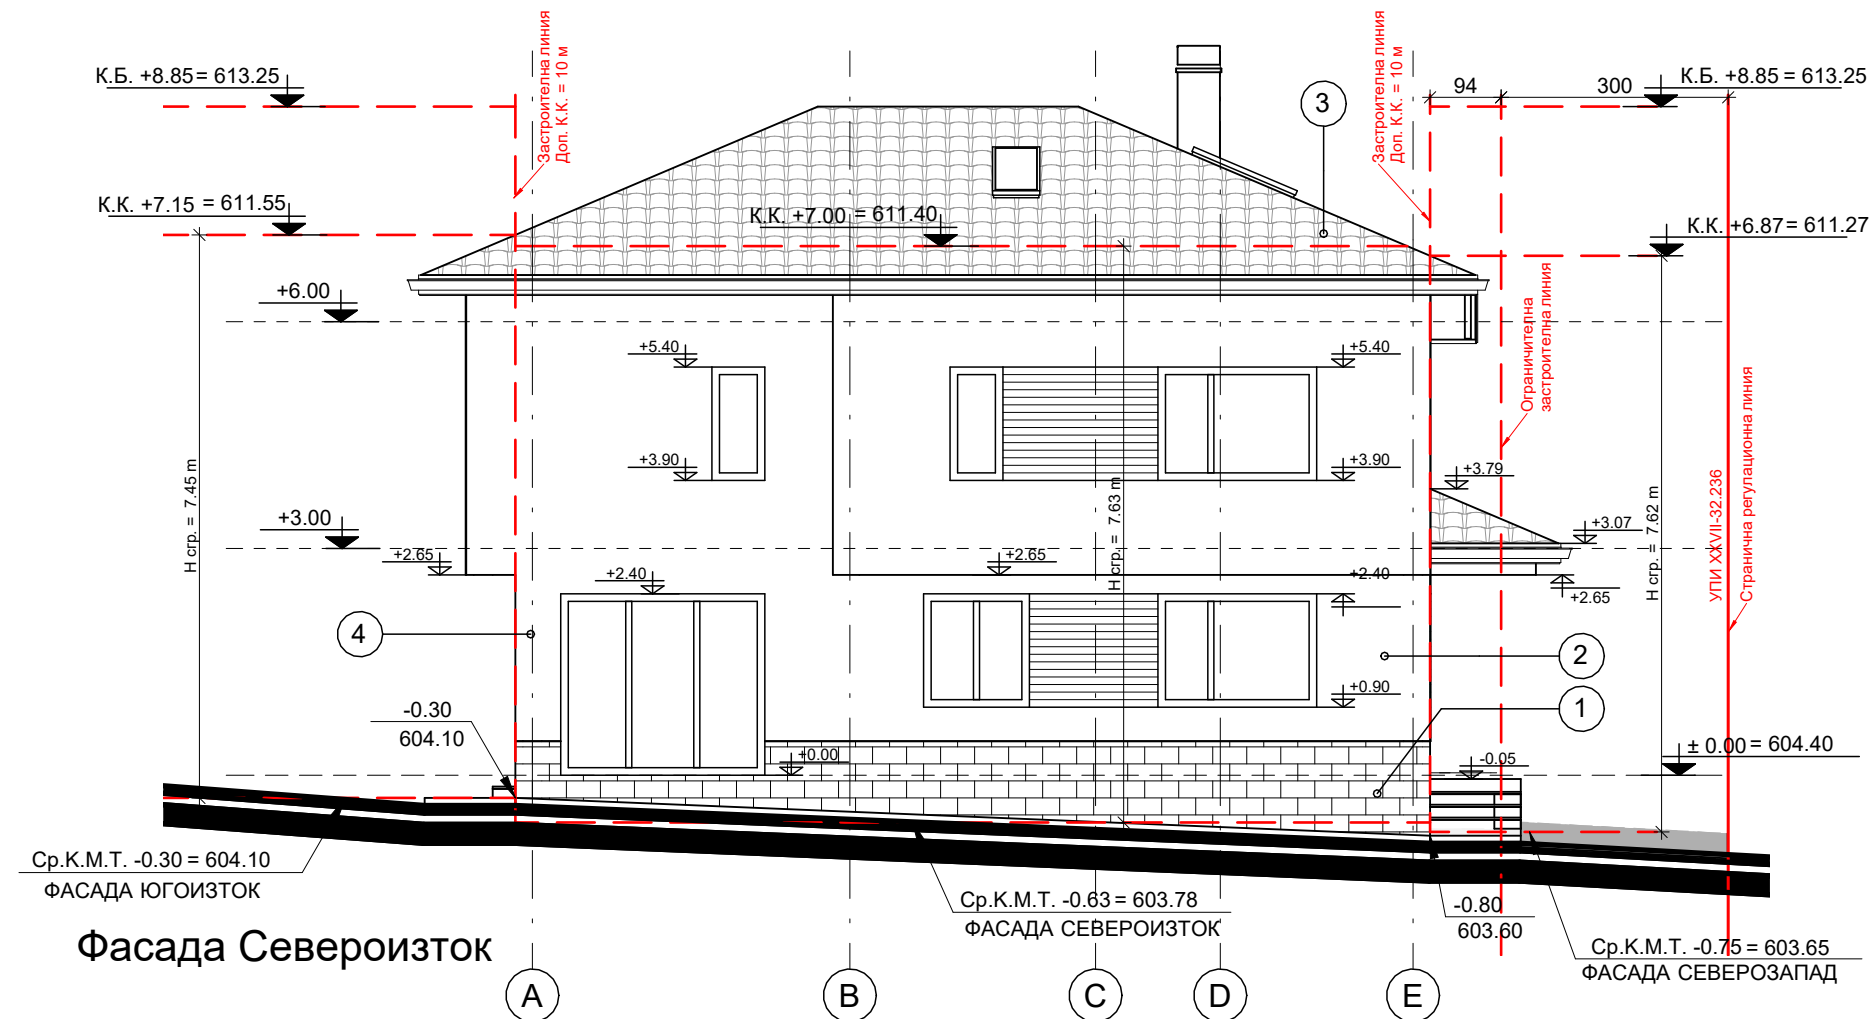


Фасада Североизток

"АРХБИЛД КОНСУЛТ" ООД	
ВЪЗЛОЖИТЕЛ : Орлин Стоянов Бояджиев Райна Божидарова Бояджиева	
ОБЕКТ : Жилищна сграда в УПИ XXVII – 32.236, кв.4, м."Бели брег", с.Хераково, общ.Божурище	
ФАЗА : ТЕХНИЧЕСКИ ПРОЕКТ	М 1:100 ЧЕРТЕЖ: 7/8
ЧАСТ : АРХИТЕКТУРНА	ФАСАДИ
ПРОЕКТАНТ : арх.Ж.Жечков	
СЪГЛАСУВАЛИ :	КОНСТРУКТИВНА инж. К.Райков
	ЕЛЕКТРО инж.В.Хачадурян
	Вик инж.Г.Георгиев
	ОВК и ЕЕ инж. Л. Тошкова
	ВП инж. Е. Илиева
ОЗЕЛЕНЯВАНЕ л.арх. И. Йорданова	
УПРАВИТЕЛ: "АРХБИЛД КОНСУЛТ" ООД	
СЪГЛАСУВАЛ ВЪЗЛОЖИТЕЛ :	арх.Д.Ангелов

Таблица на Материали

№	Материал
1	Облицовка цокъл
2	Минерална мазилка
3	Керамични керемиди
4	PVC дограма

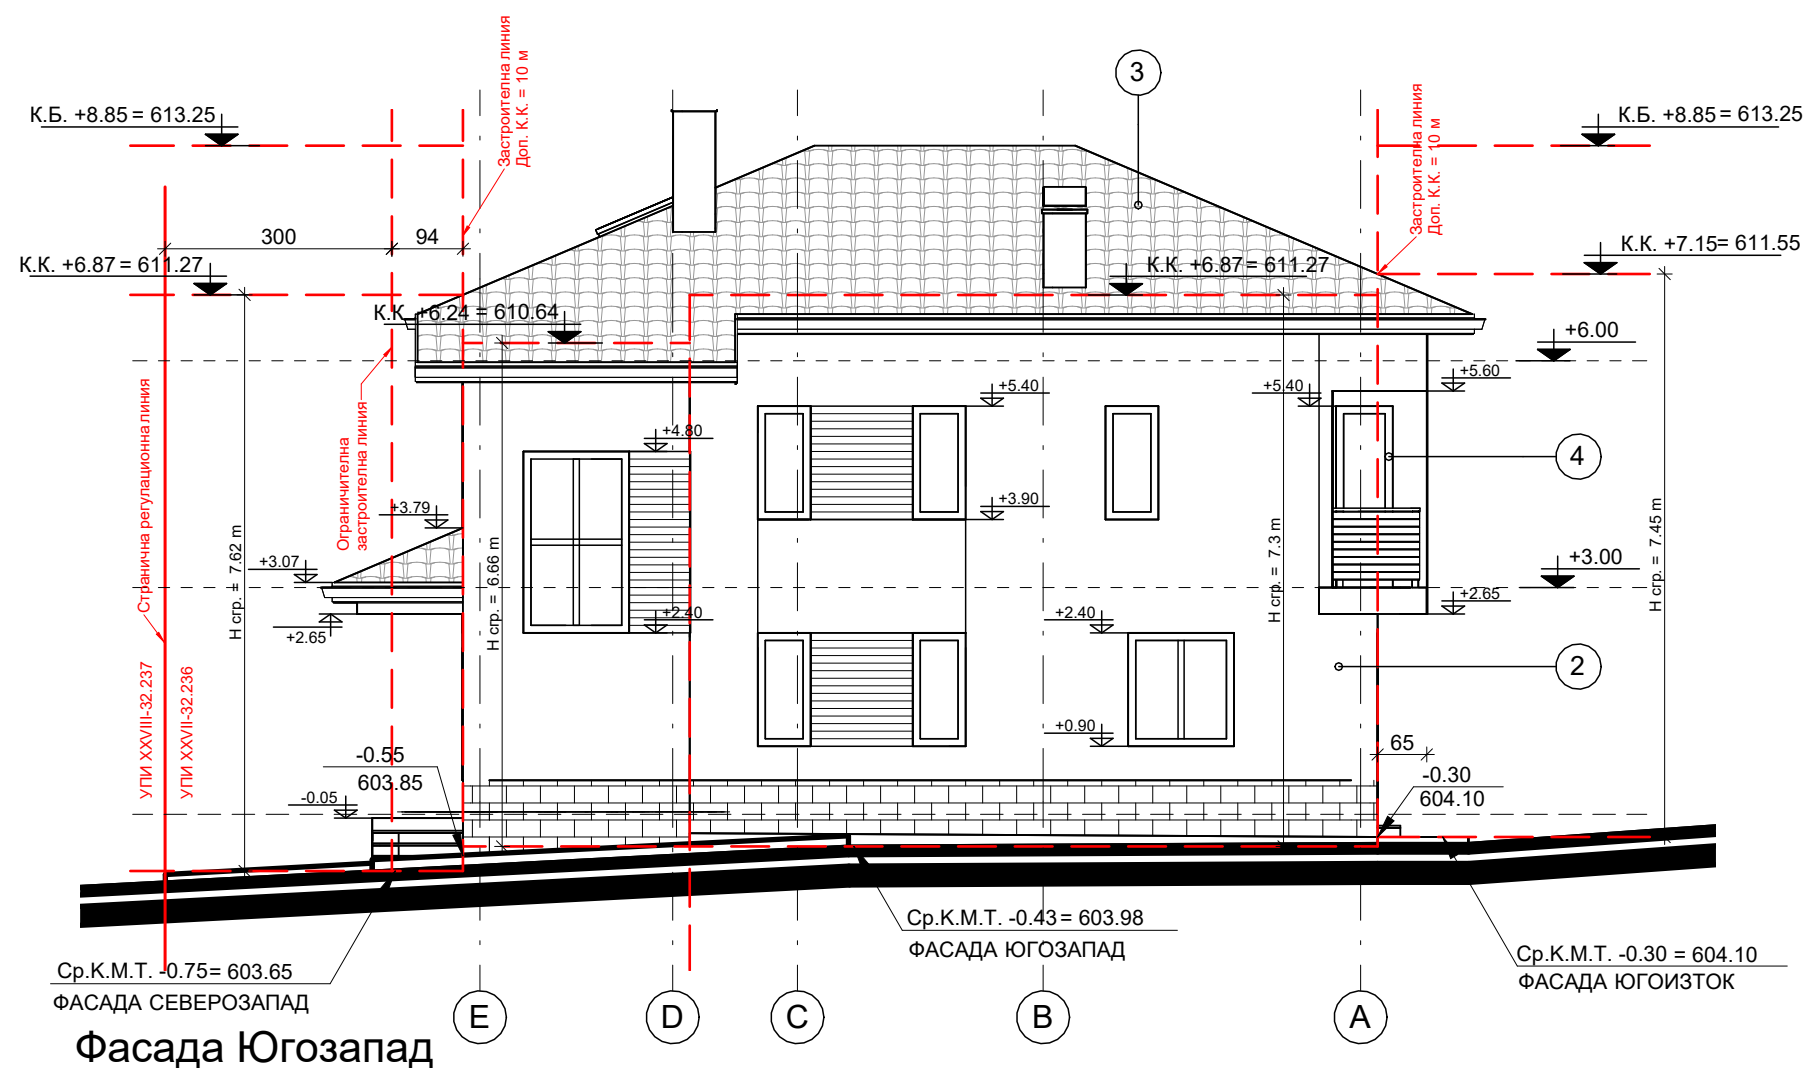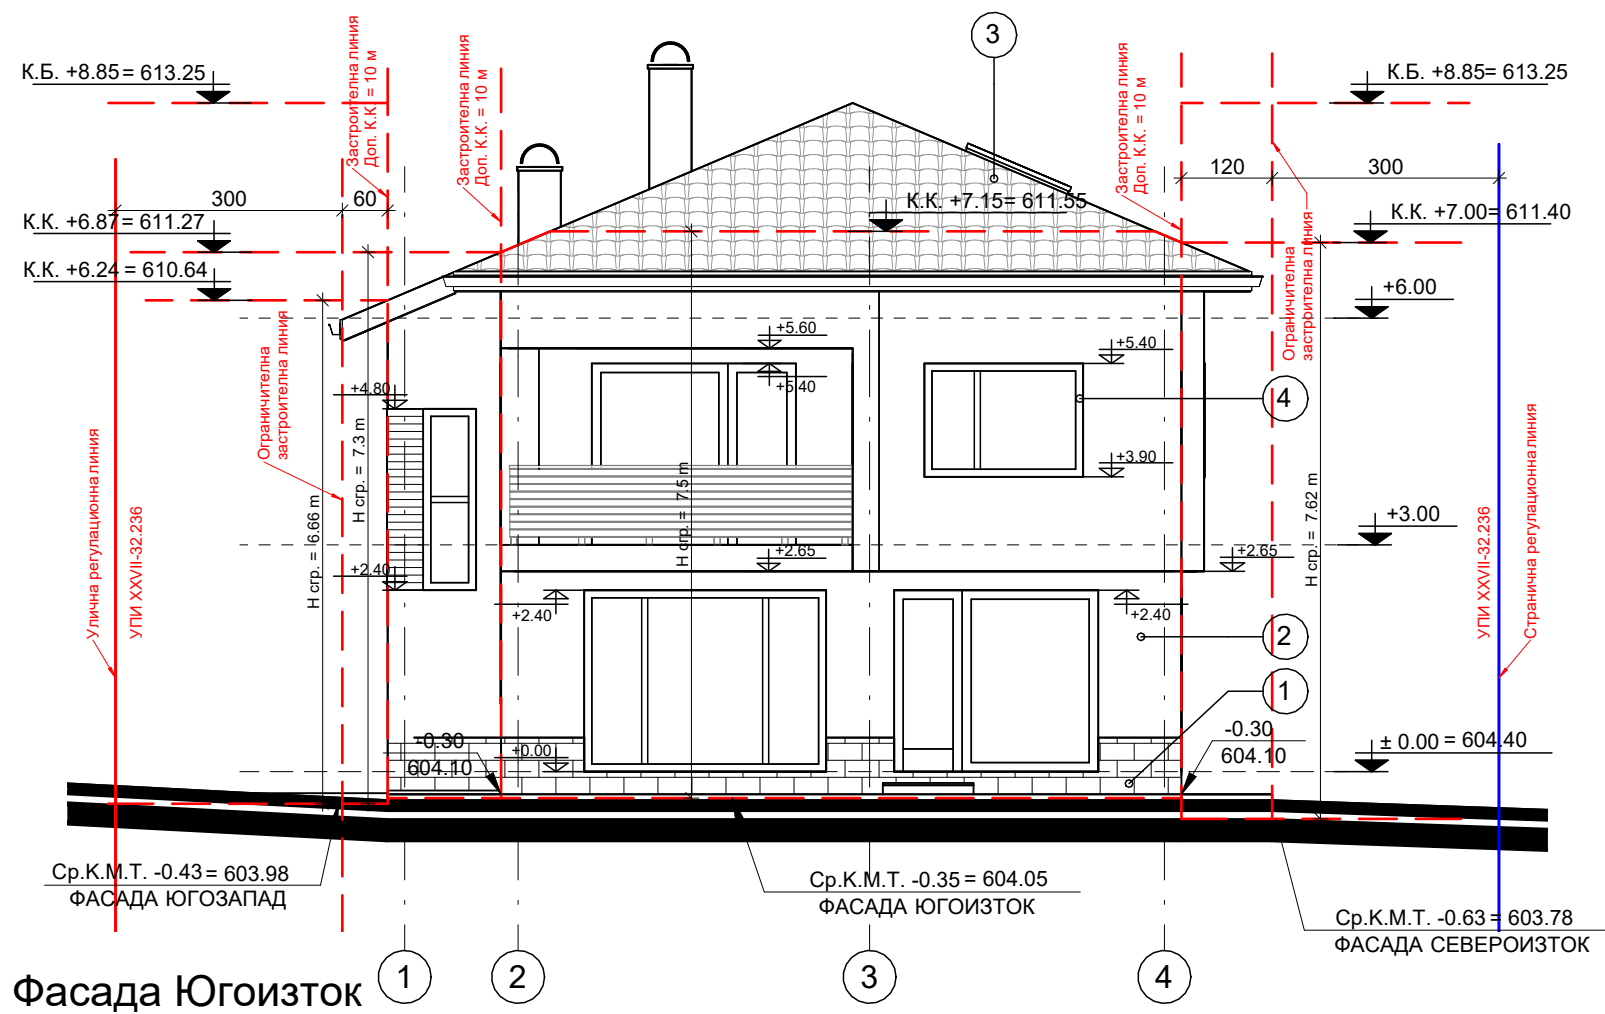

"АРХБИЛД КОНСУЛТ" ООД

ВЪЗЛОЖИТЕЛ : Орлин Стоянов Бояджиев
Райна Божидарова Бояджиева

ОБЕКТ : Жилищна сграда в УПИ XXVII – 32.236, кв.4,
м."Бели брег", с.Хераково, общ.Божурище

ФАЗА : ТЕХНИЧЕСКИ ПРОЕКТ М 1:100 ЧЕРТЕЖ: 8/8

ЧАСТ : АРХИТЕКТУРНА ФАСАДИ

ПРОЕКТАНТ : арх.Ж.Жечков

СЪГЛАСУВАЛИ :	КОНСТРУКТИВНА	инж. К.Райков
	ЕЛЕКТРО	инж.В.Хачадурян
	Вик	инж.Г.Георгиев
	ОВК и ЕЕ	инж. Л. Тошкова
	ВП	инж. Е. Илиева
ОЗЕЛЕНЯВАНЕ	л.арх. И. Йорданова	

УПРАВИТЕЛ:
"АРХБИЛД КОНСУЛТ" ООД арх.Д.Ангелов

СЪГЛАСУВАЛ ВЪЗЛОЖИТЕЛ :