



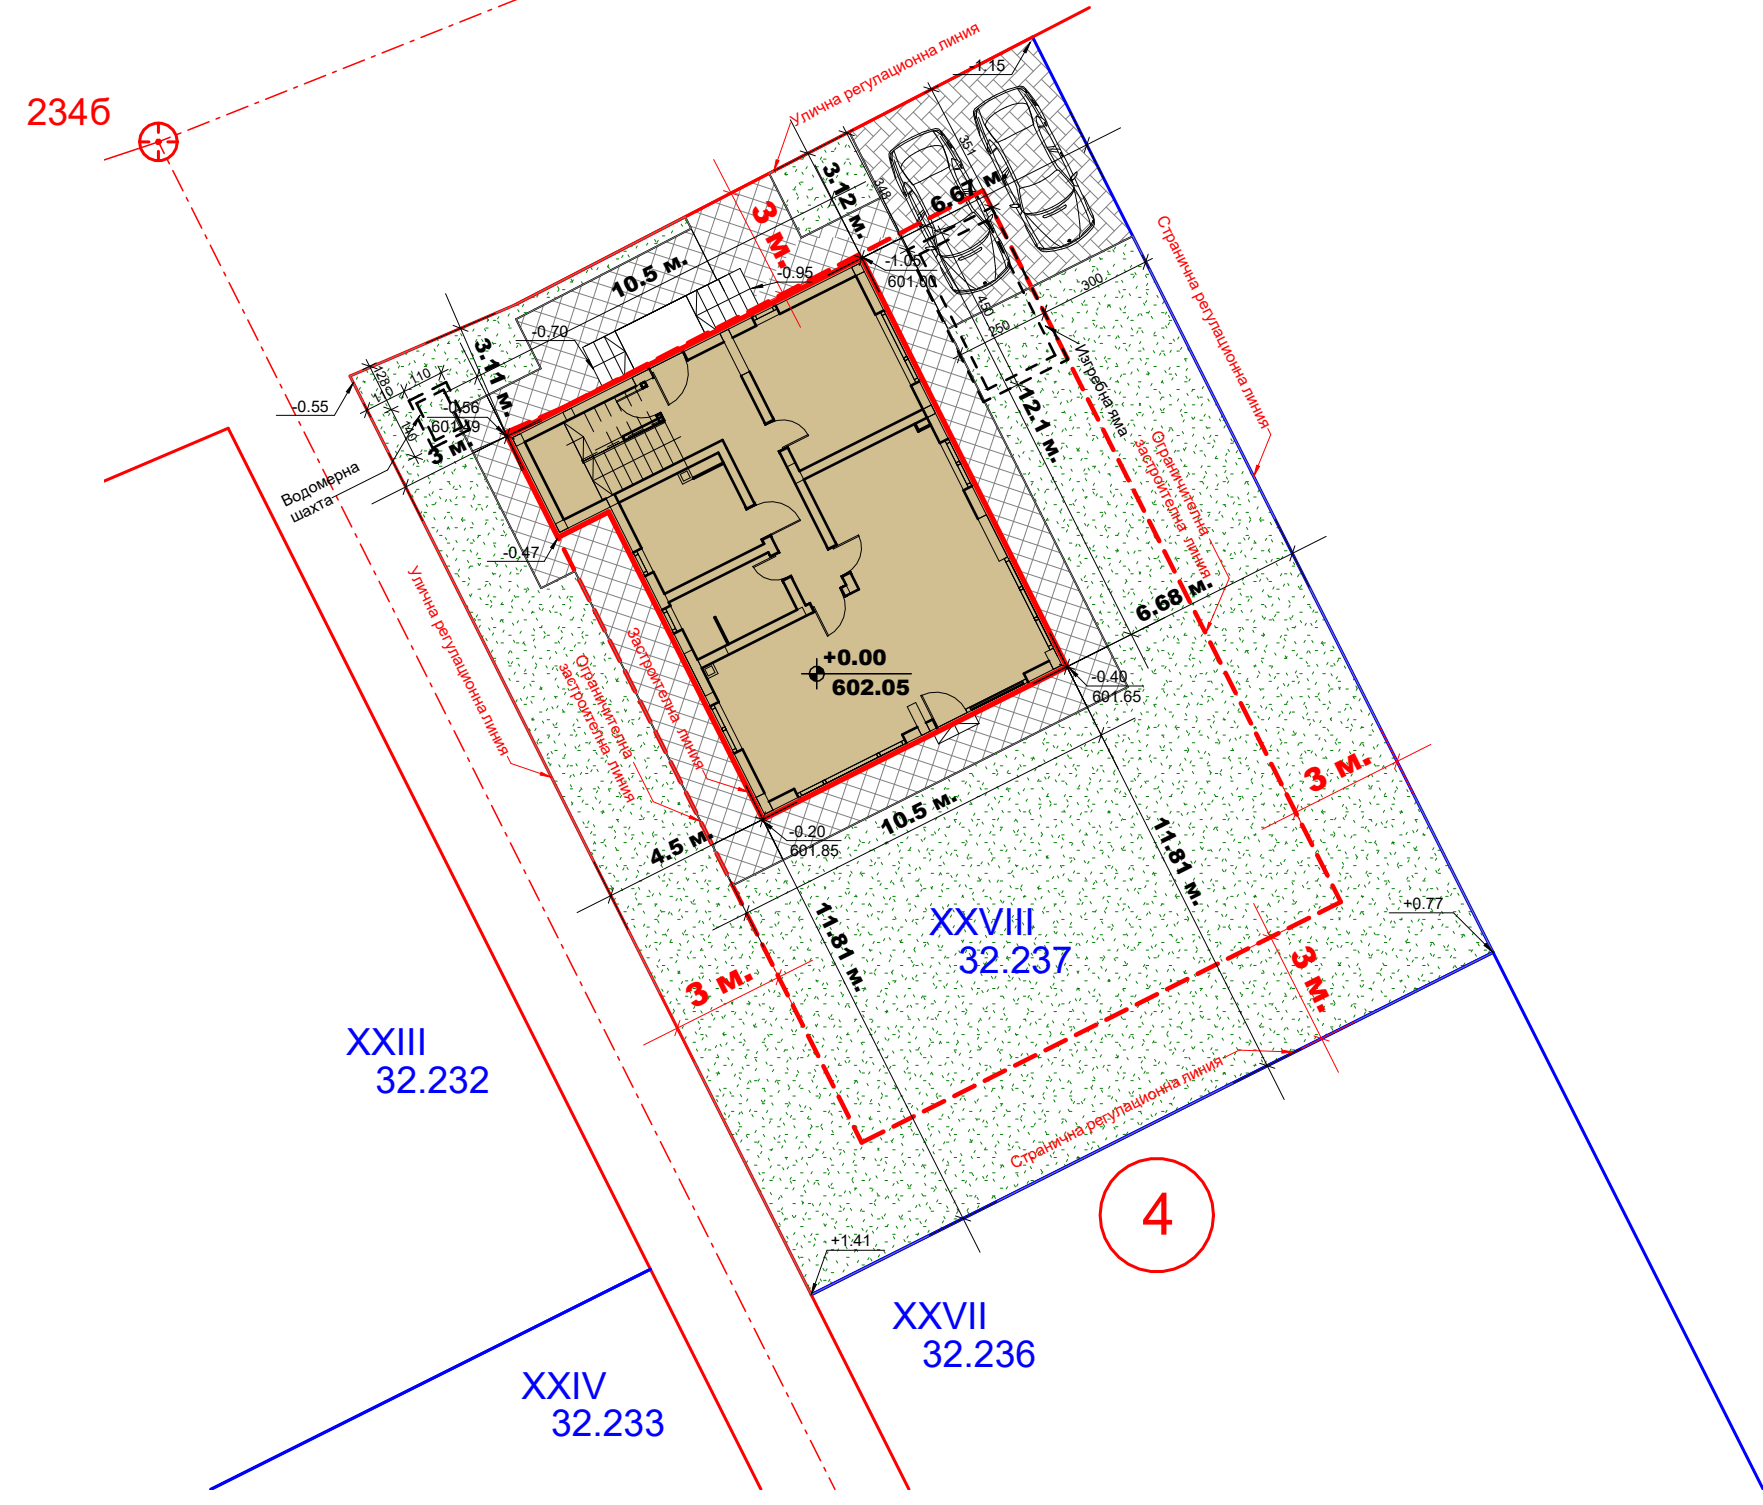


ТЕХНИЧЕСКИ ПОКАЗАТЕЛИ						
Площ на УПИ XXVIII-32.237					546.0 м ²	
Застроена площ на кота ±0.00					113.40 м ²	
Застроена площ на кота +3.00					121.62 м ²	
Застроена площ					113.40 м ²	
Разгъната застроена площ					235.02 м ²	
	Плътност		Кинт		Озеленяване	
	%	м ²		м ²	%	м ²
Норма	50≥	273≥	2	1092	50≤	273≤
Проект	20.88	113.40	0.43	235.02

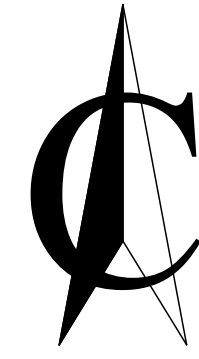


ЛЕГЕНДА

-  ЗЕЛЕНИ ПЛОЩИ
-  ПАРКИНГ ЕЛЕМЕНТИ
-  АЛЕЙНА НАСТИЛКА



СИТУАЦИЯ

"АРХБИЛД КОНСУЛТ" ООД		
ВЪЗЛОЖИТЕЛ : Орлин Стоянов Бояджиев Райна Божидарова Бояджиева		
ОБЕКТ : Жилищна сграда в УПИ XXVIII – 32.237, кв.4, м."Бели брег", с.Хераково, общ.Божурище		
ФАЗА : ТЕХНИЧЕСКИ ПРОЕКТ	М 1:200	ЧЕРТЕЖ: 1/8
ЧАСТ : АРХИТЕКТУРНА	СИТУАЦИЯ	
ПРОЕКТАНТ : арх.Ж.Жечков		
СЪГЛАСУВАЛИ :	КОНСТРУКТИВНА	инж. К.Райков
	ЕЛЕКТРО	инж.В.Хачадурян
	Вик	инж.Г.Георгиев
	ОВК и ЕЕ	инж. Л. Тошкова
	ВП	инж. Е. Илиева
	ОЗЕЛЕНЯВАНЕ	л.арх. И. Йорданова
УПРАВИТЕЛ: "АРХБИЛД КОНСУЛТ" ООД		арх.Д.Ангелов
СЪГЛАСУВАЛ ВЪЗЛОЖИТЕЛ :		

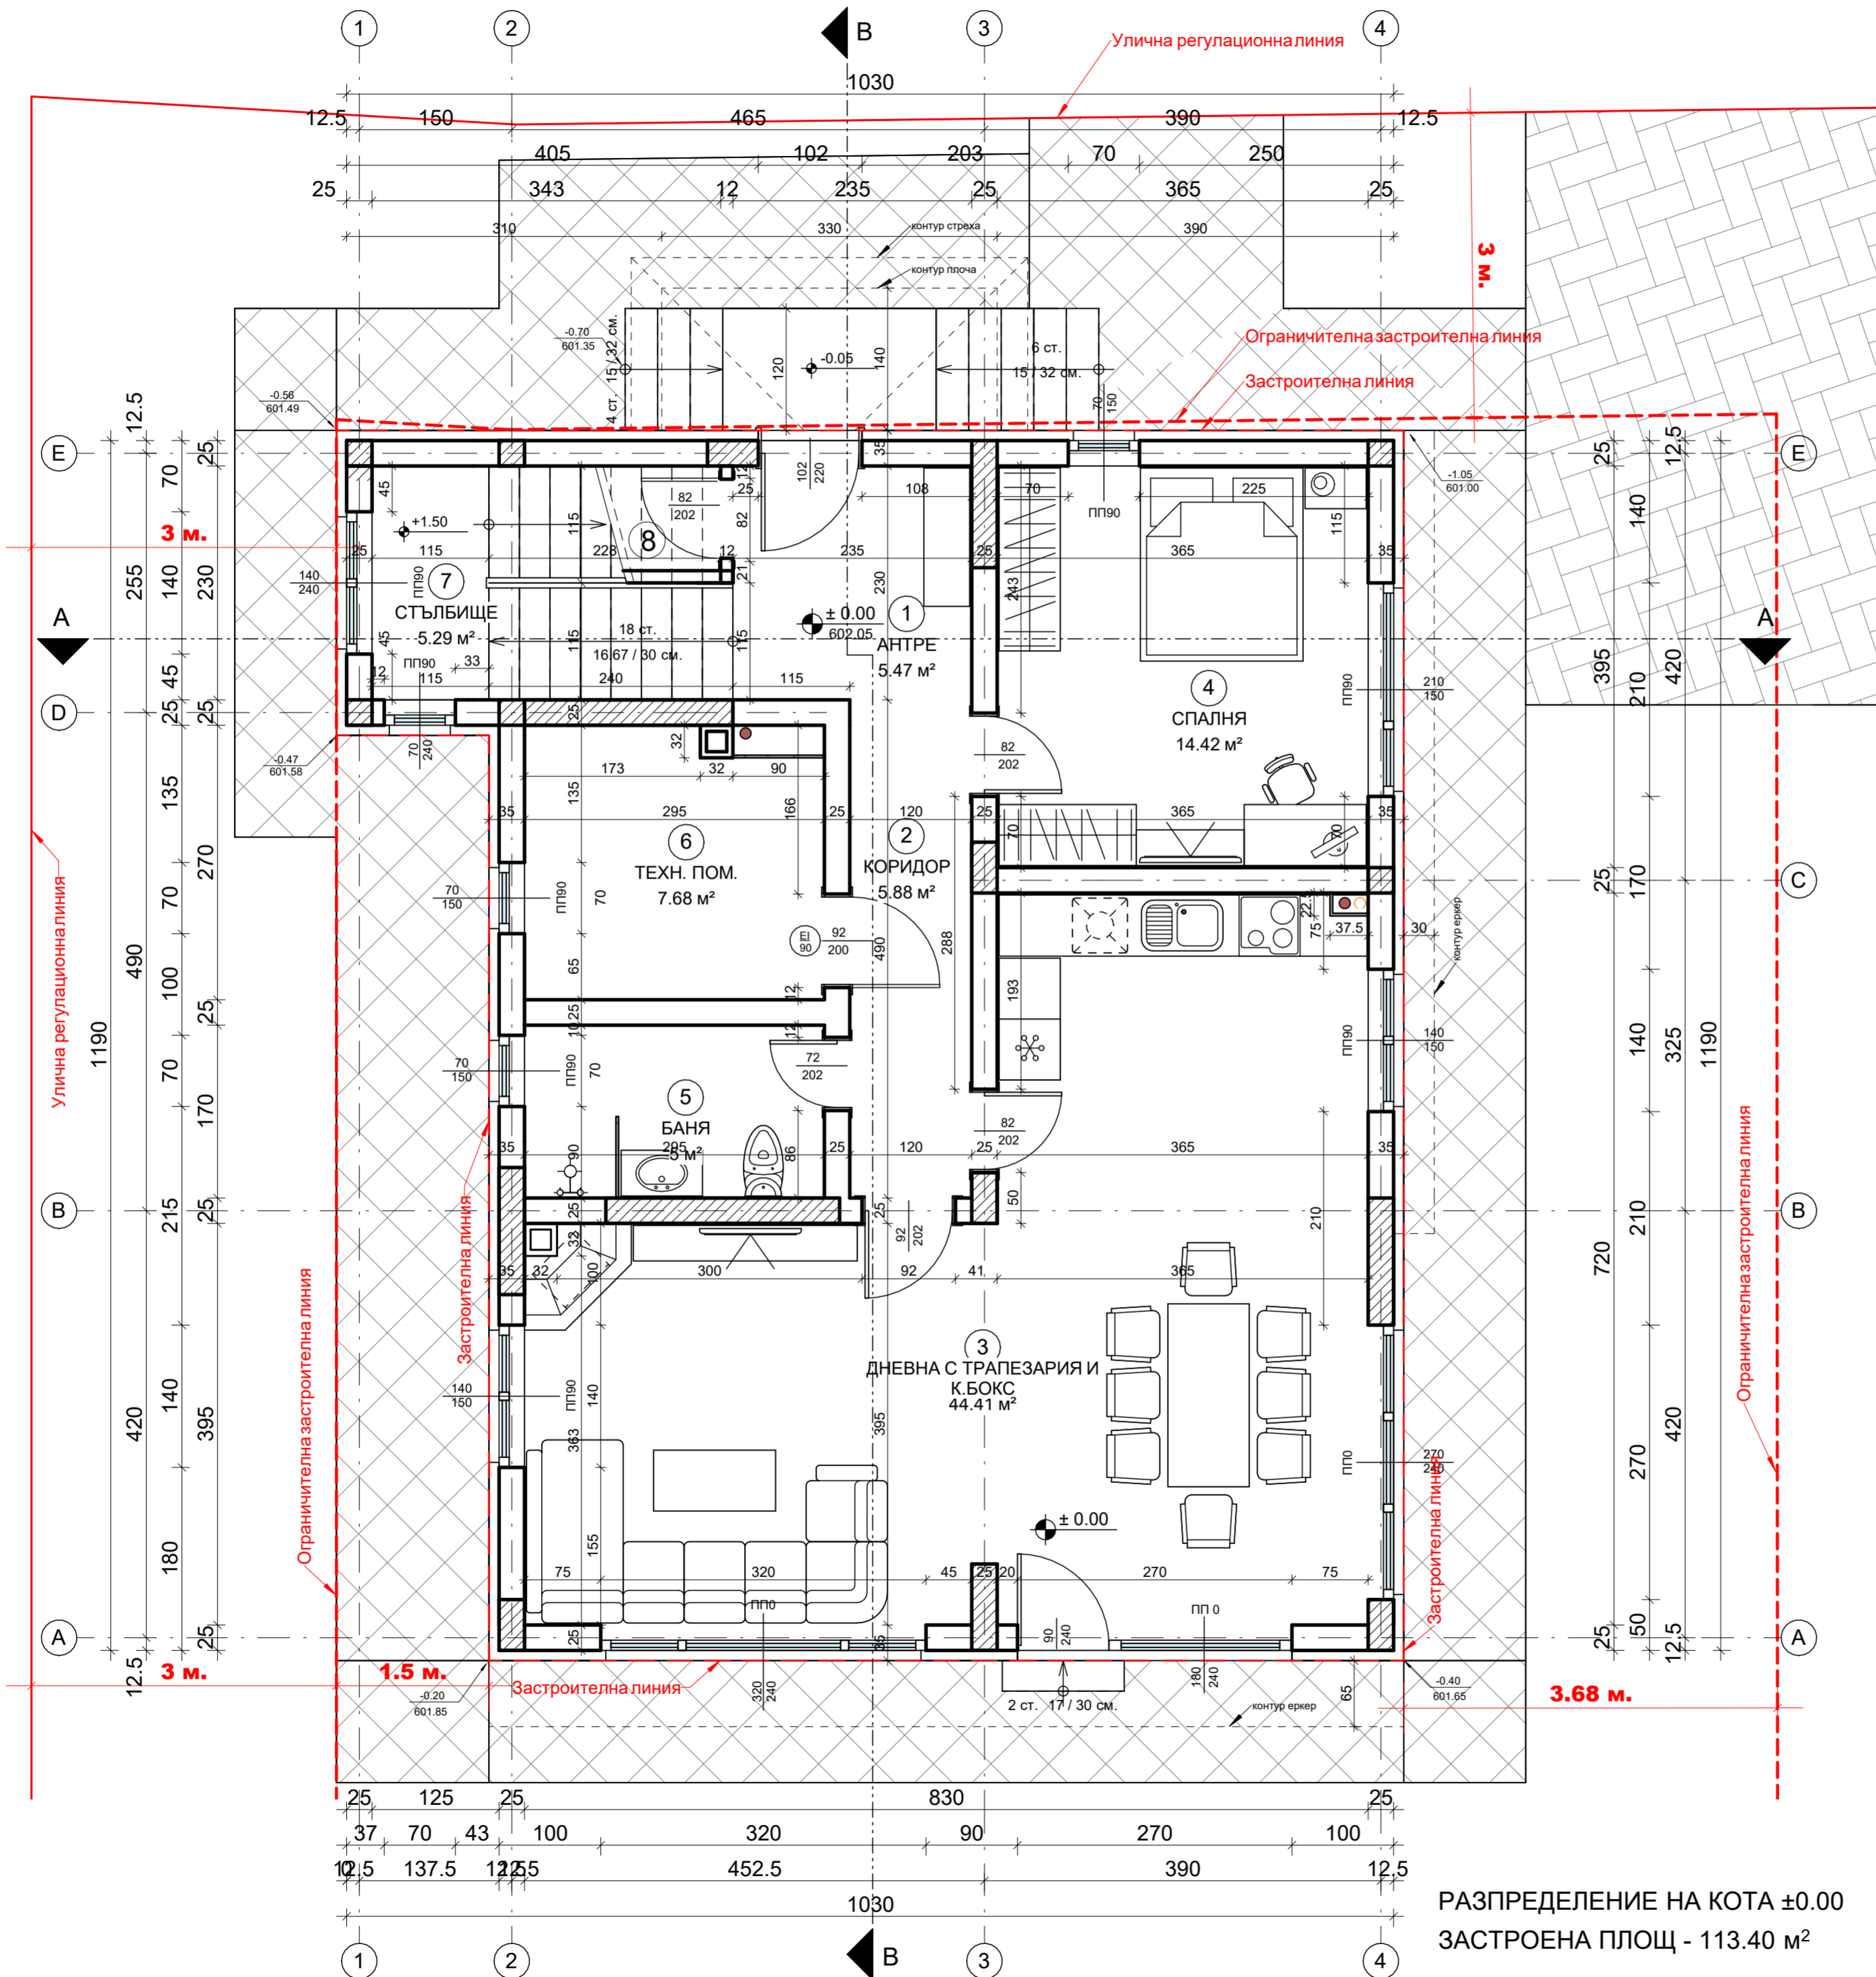


№	Помещение	Под	Стени	Таван	Площ
1	АНТРЕ	гранитогрес	латекс	латекс	5.47 m ²
2	КОРИДОР	гранитогрес	латекс	латекс	5.88 m ²
3	ДНЕВНА С ТРАПЕЗАРИЯ И К.БОКС	гранитогрес	латекс	латекс	44.41 m ²
4	СПАЛНЯ	паркет	латекс	латекс	14.42 m ²
5	БАНЯ	гранитогрес	фаянс	латекс	5.00 m ²
6	ТЕХН. ПОМ.	гранитогрес	латекс	латекс	7.68 m ²
7	СТЬЛБИЩЕ	гранитогрес	латекс	латекс	5.29 m ²
8	КИЛЕР	гранитогрес	латекс	латекс	2.40 m ²

- ЗАБЕЛЕЖКИ:**
1. Всички размери са в см.
 2. Височината на вратите и подпрозоречния парапет да се мерят от кота готов под.
 3. Мерките на вратите и прозорците са столарски. Да се остави по 2см при зидане.
 4. Относителната кота ±0.00 е равна на абсолютната кота 602.05 м.
 5. Преди монтаж на дограмата, всички мерки да се вземат на място.

РАЗПРЕДЕЛЕНИЕ НА КОТА ±0.00 М 1:50
 ЗАСТРОЕНА ПЛОЩ - 113.40 м²



"АРХБИЛД КОНСУЛТ" ООД	
ВЪЗЛОЖИТЕЛ : Орлин Стоянов Бояджиев Райна Божидарова Бояджиева	
ОБЕКТ : Жилищна сграда в УПИ XXVIII – 32.237, кв.4, м."Бели брег", с.Хераково, общ.Божурище	
ФАЗА : ТЕХНИЧЕСКИ ПРОЕКТ	М 1:50 ЧЕРТЕЖ: 2/8
ЧАСТ : АРХИТЕКТУРНА	РАЗПРЕДЕЛЕНИЕ КОТА ±0.00
ПРОЕКТАНТ : арх.Ж.Жечков	
СЪГЛАСУВАЛИ :	КОНСТРУКТИВНА инж. К.Райков
	ЕЛЕКТРО инж. В.Хачадурян
	Вик инж. Г.Георгиев
	ОВК и ЕЕ инж. Л.Тошкова
	ВП инж. Е.Илиева
ОЗЕЛЕНЯВАНЕ л.арх. И.Йорданова	
УПРАВИТЕЛ : арх. Д.Ангелов	
СЪГЛАСУВАЛ ВЪЗЛОЖИТЕЛ :	

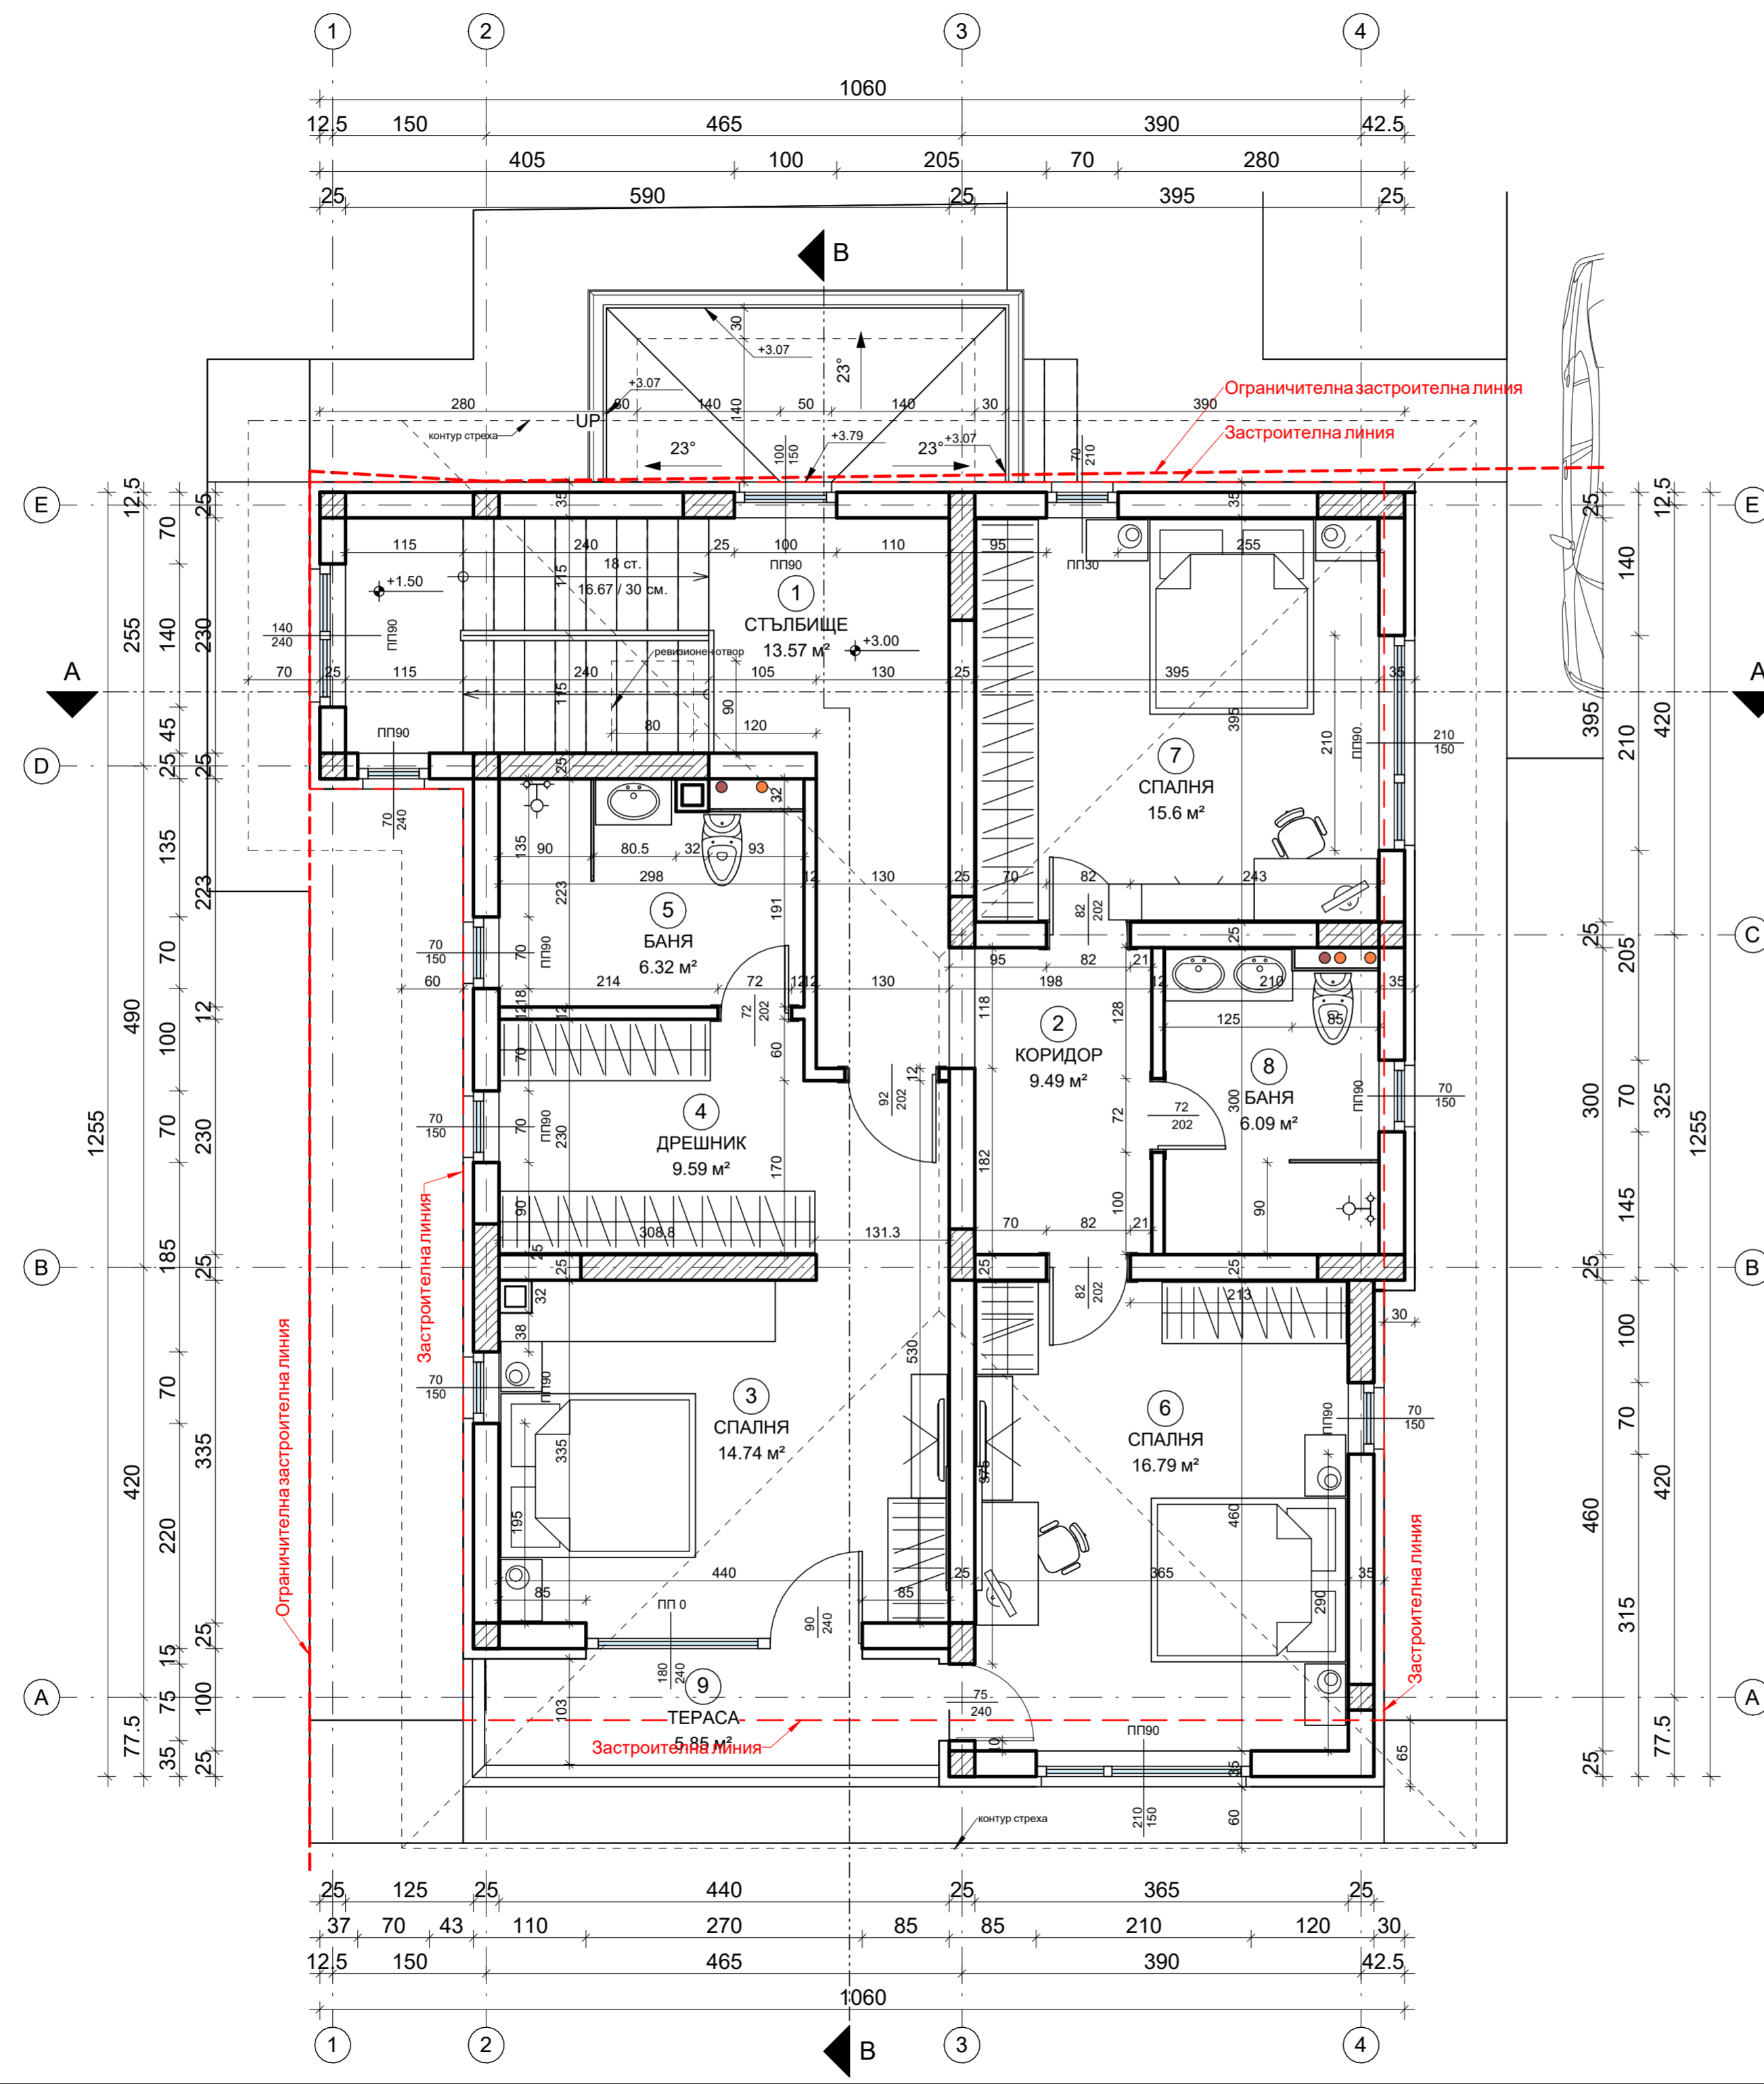


№	Помещение	Под	Стени	Таван	Площ
1	СТЪЛБИЩЕ	гранитогрес	латекс	латекс	13.57 m²
2	КОРИДОР	гранитогрес	латекс	латекс	9.49 m²
3	СПАЛНЯ	паркет	латекс	латекс	14.74 m²
4	ДРЕШНИК	паркет	латекс	латекс	9.59 m²
5	БАНЯ	гранитогрес	фаянс	латекс	6.32 m²
6	СПАЛНЯ	паркет	латекс	латекс	16.79 m²
7	СПАЛНЯ	паркет	латекс	латекс	15.60 m²
8	БАНЯ	гранитогрес	фаянс	латекс	6.09 m²
9	ТЕРАСА	гранитогрес	мазилка	-	5.85 m²

- ЗАБЕЛЕЖКИ:**
1. Всички размери са в см.
 2. Височината на вратите и подпрозоречния паралел да се мерят от кога готов под.
 3. Мерките на вратите и прозорците са столарски. Да се остави по 2см при зидане.
 4. Относителната кога ±0,00 е равна на абсолютната кога 602.05 м.
 5. Преди монтаж на дограмата, всички мерки да се вземат на място.

"АРХБИЛД КОНСУЛТ" ООД	
ВЪЗЛОЖИТЕЛ : Орлин Стоянов Бояджиев Райна Божидарова Бояджиева	
ОБЕКТ : Жилищна сграда в УПИ XXVIII – 32.237, кв.4, м."Бели брег", с.Хераково, общ.Божурище	
ФАЗА : ТЕХНИЧЕСКИ ПРОЕКТ	М 1:50 ЧЕРТЕЖ: 3/8
ЧАСТ : АРХИТЕКТУРНА	РАЗПРЕДЕЛЕНИЕ КОТА +3.00
ПРОЕКТАНТ : арх.Ж.Жечков	
СЪГЛАСУВАЛИ :	КОНСТРУКТИВНА инж. К.Райков
	ЕЛЕКТРО инж. В.Хачадурян
	Вик инж. Г.Георгиев
	ОВК и ЕЕ инж. Л.Тошкова
	ВП инж. Е.Илиева
ОЗЕЛЕНЯВАНЕ л.арх. И.Йорданова	
УПРАВИТЕЛ : "АРХБИЛД КОНСУЛТ" ООД арх. Д.Ангелов	
СЪГЛАСУВАЛ ВЪЗЛОЖИТЕЛ :	

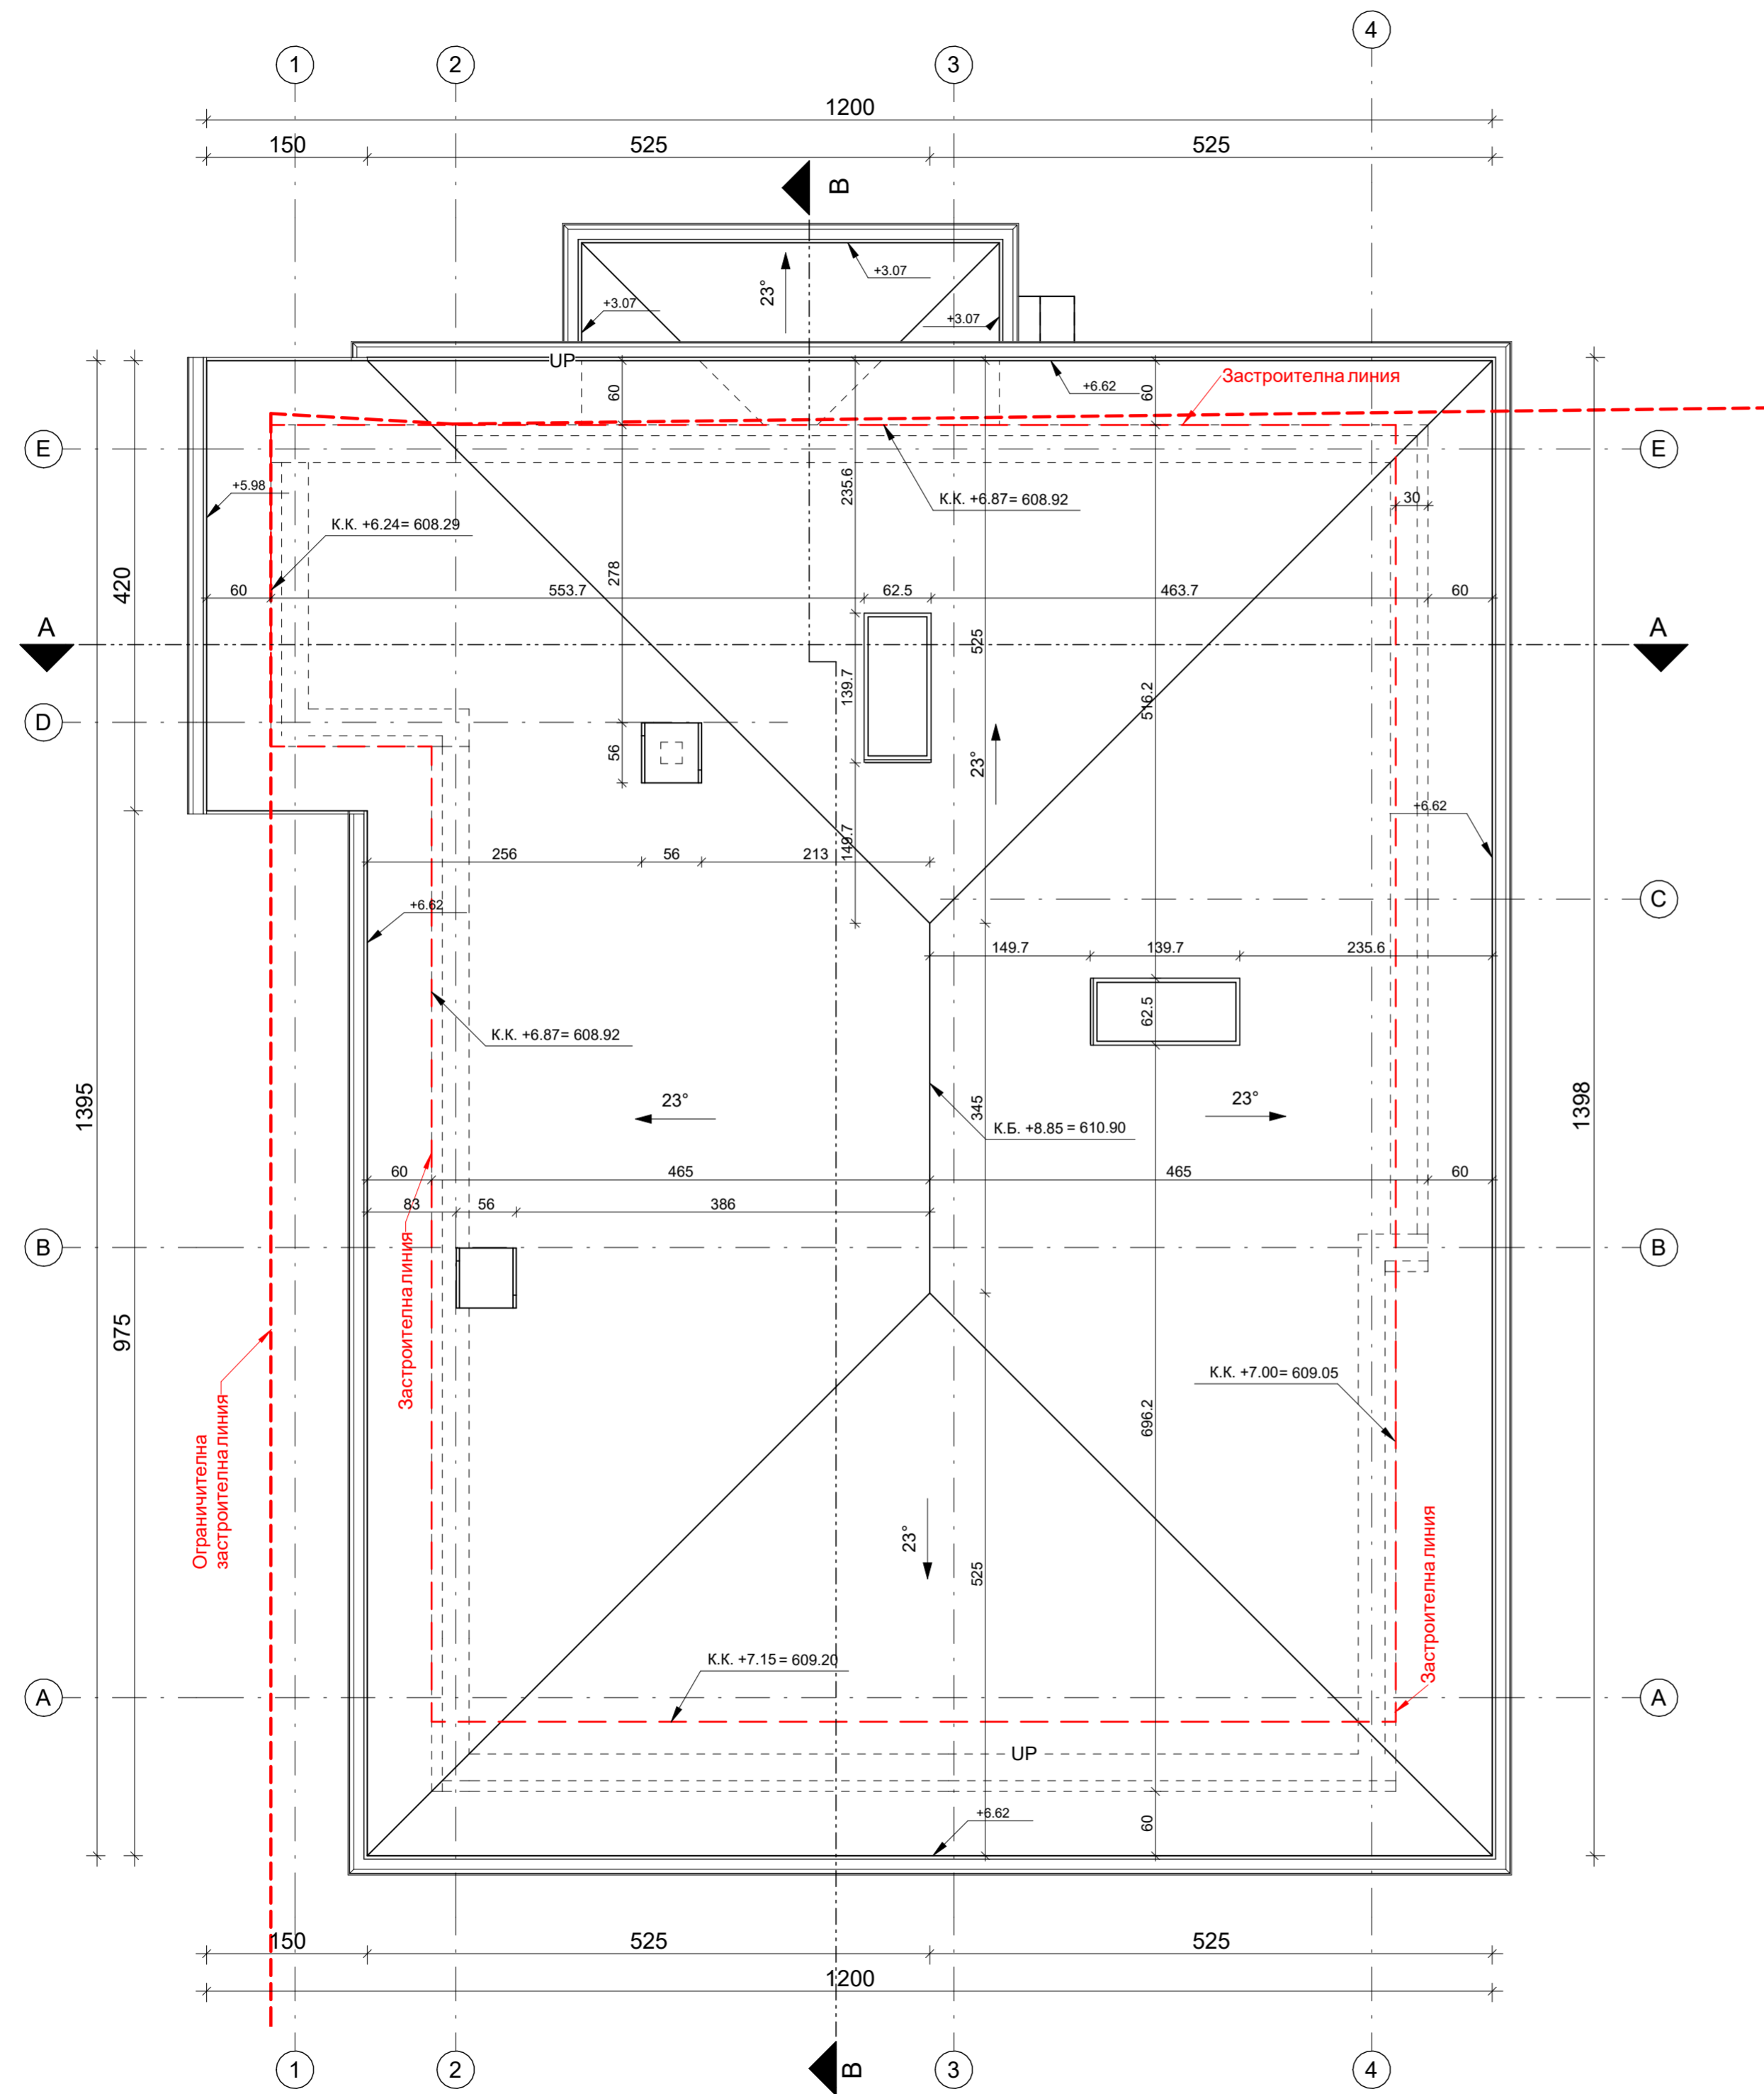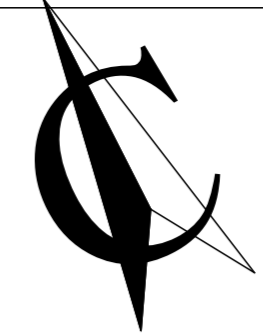


"АРХБИЛД КОНСУЛТ" ООД	
ВЪЗЛОЖИТЕЛ : Орлин Стоянов Боджиев Райна Божидарова Боджиева	
ОБЕКТ : Жилищна сграда в УПИ XXVIII – 32.237, кв.4, м."Бели брег", с.Хераково, общ.Божурище	
ФАЗА : ТЕХНИЧЕСКИ ПРОЕКТ	М 1:50 ЧЕРТЕЖ: 4/8
ЧАСТ : АРХИТЕКТУРНА	ПЛАН ПОКРИВ
ПРОЕКТАНТ : арх.Ж.Жечков	
СЪГЛАСУВАЛИ :	КОНСТРУКТИВНА инж. К.Райков
	ЕЛЕКТРО инж. В.Хачадурян
	Вик инж. Г.Георгиев
	ОВК и ЕЕ инж. Л.Тошкова
ВП инж. Е.Илиева	
ОЗЕЛЕНЯВАНЕ л.арх. И.Йорданова	
УПРАВИТЕЛ : "АРХБИЛД КОНСУЛТ" ООД	арх. Д.Ангелов
СЪГЛАСУВАЛ ВЪЗЛОЖИТЕЛ :	

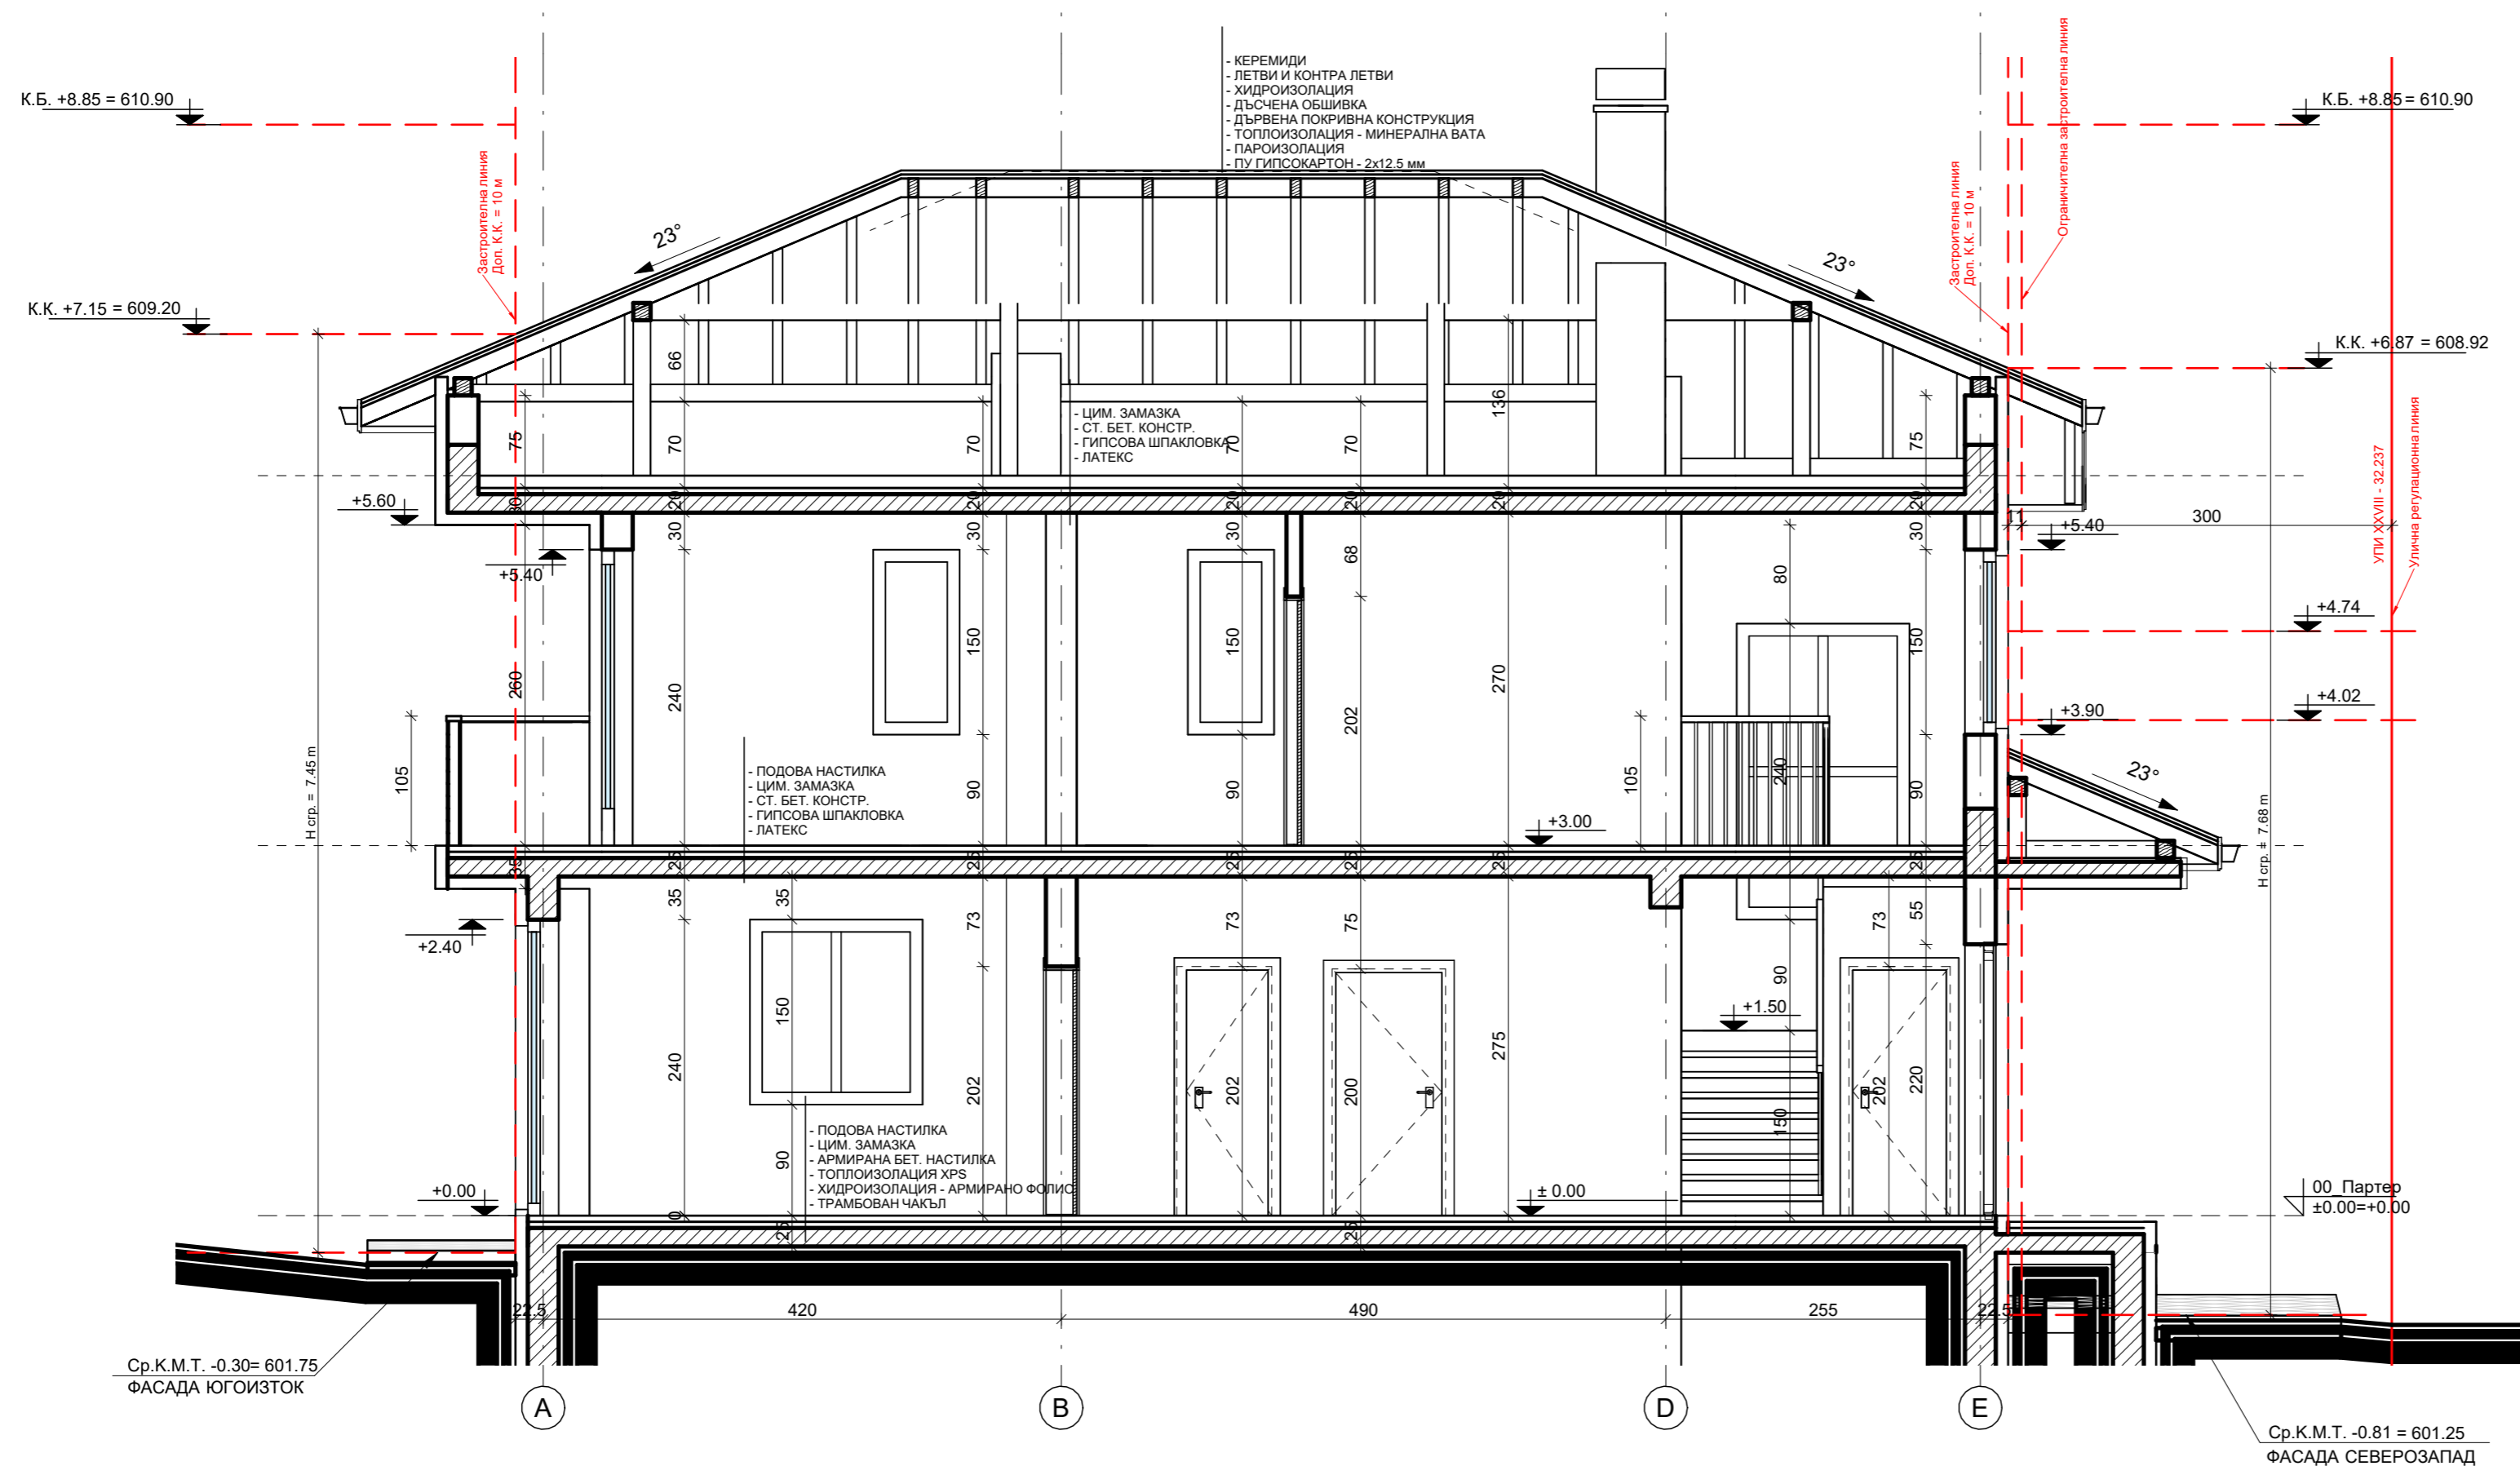


"АРХБИЛД КОНСУЛТ" ООД	
ВЪЗЛОЖИТЕЛ : Орлин Стоянов Бояджиев Райна Божидарова Бояджиева	
ОБЕКТ : Жилищна сграда в УПИ XXVIII – 32.237, кв.4, м."Бели брег", с.Хераково, общ.Божурище	
ФАЗА : ТЕХНИЧЕСКИ ПРОЕКТ	М 1:50 ЧЕРТЕЖ: 6/8
ЧАСТ : АРХИТЕКТУРНА	РАЗРЕЗ В-В
ПРОЕКТАНТ : арх.Ж.Жечков	
СЪГЛАСУВАЛИ :	КОНСТРУКТИВНА инж. К.Райков
	ЕЛЕКТРО инж. В.Хачадурян
	Вик инж. Г.Георгиев
	ОВК и ЕЕ инж. Л.Тошкова
	ВП инж. Е.Илиева
ОЗЕЛЕНЯВАНЕ л.арх. И.Иорданова	
УПРАВИТЕЛ: "АРХБИЛД КОНСУЛТ" ООД	
арх. Д.Ангелов	
СЪГЛАСУВАЛ ВЪЗЛОЖИТЕЛ :	

Таблица на Материали

№	Материал
1	Облицовка цокъл
2	Минерална мазилка
3	Керамични керемиди
4	PVC дограма

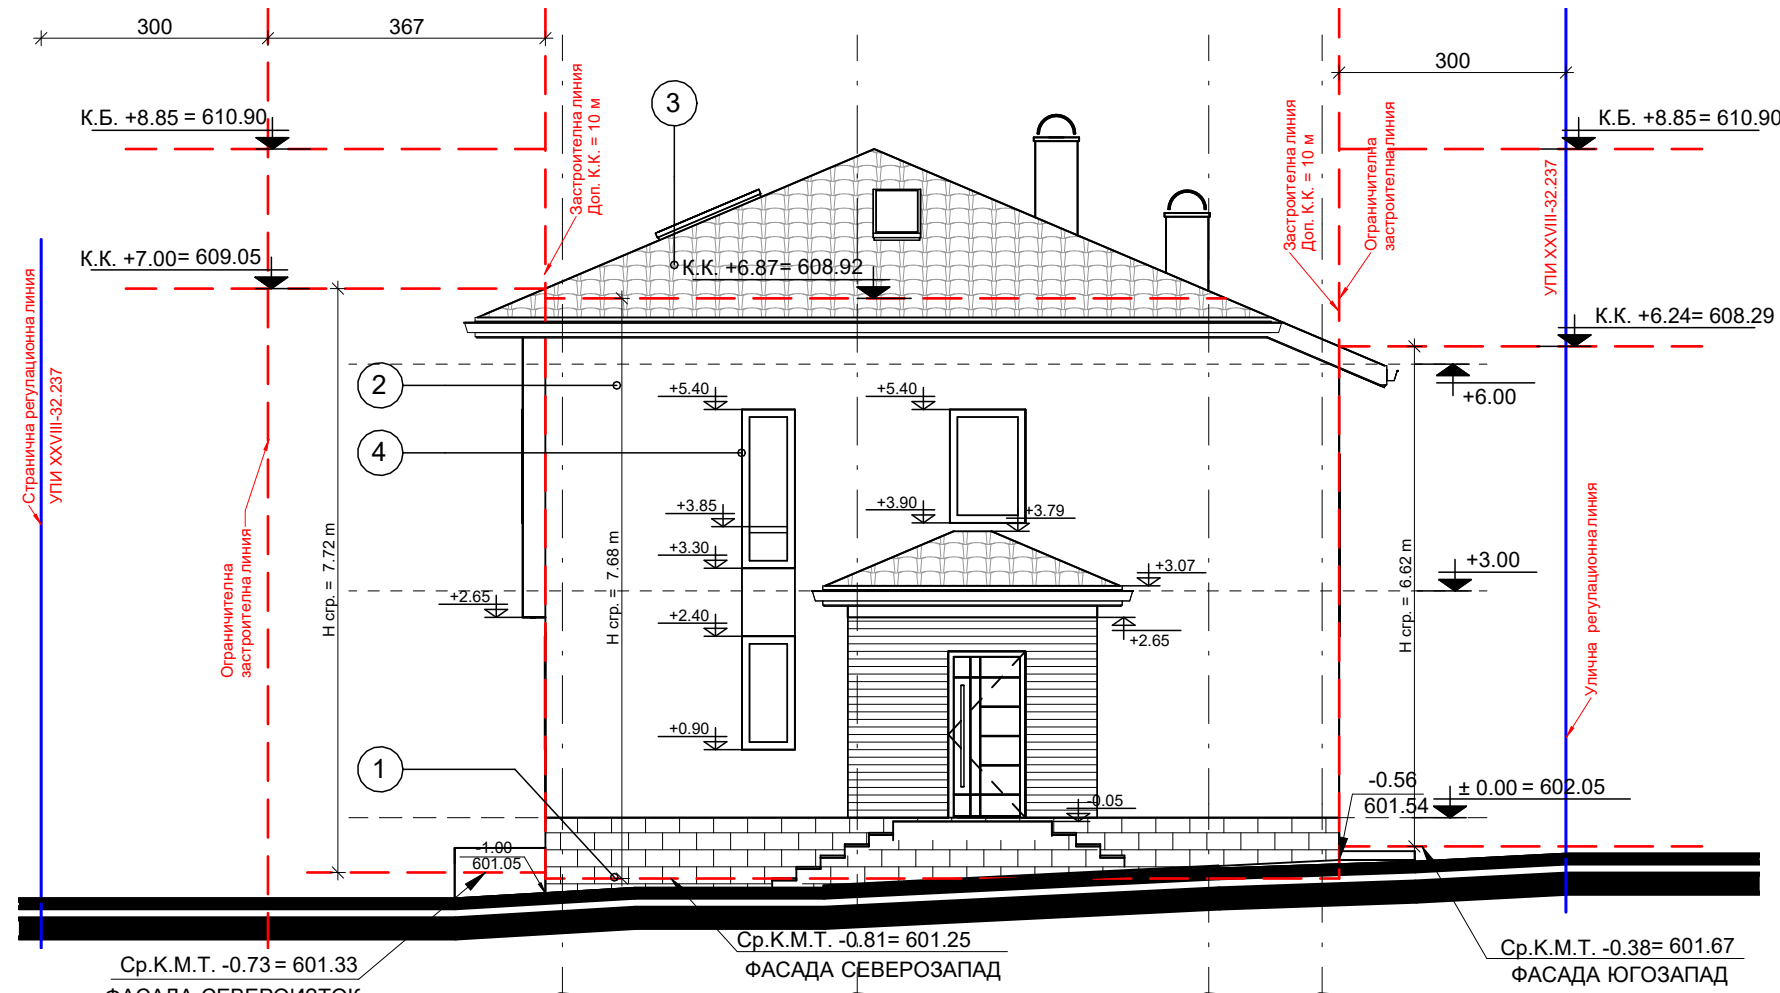

Фасада Северозапад


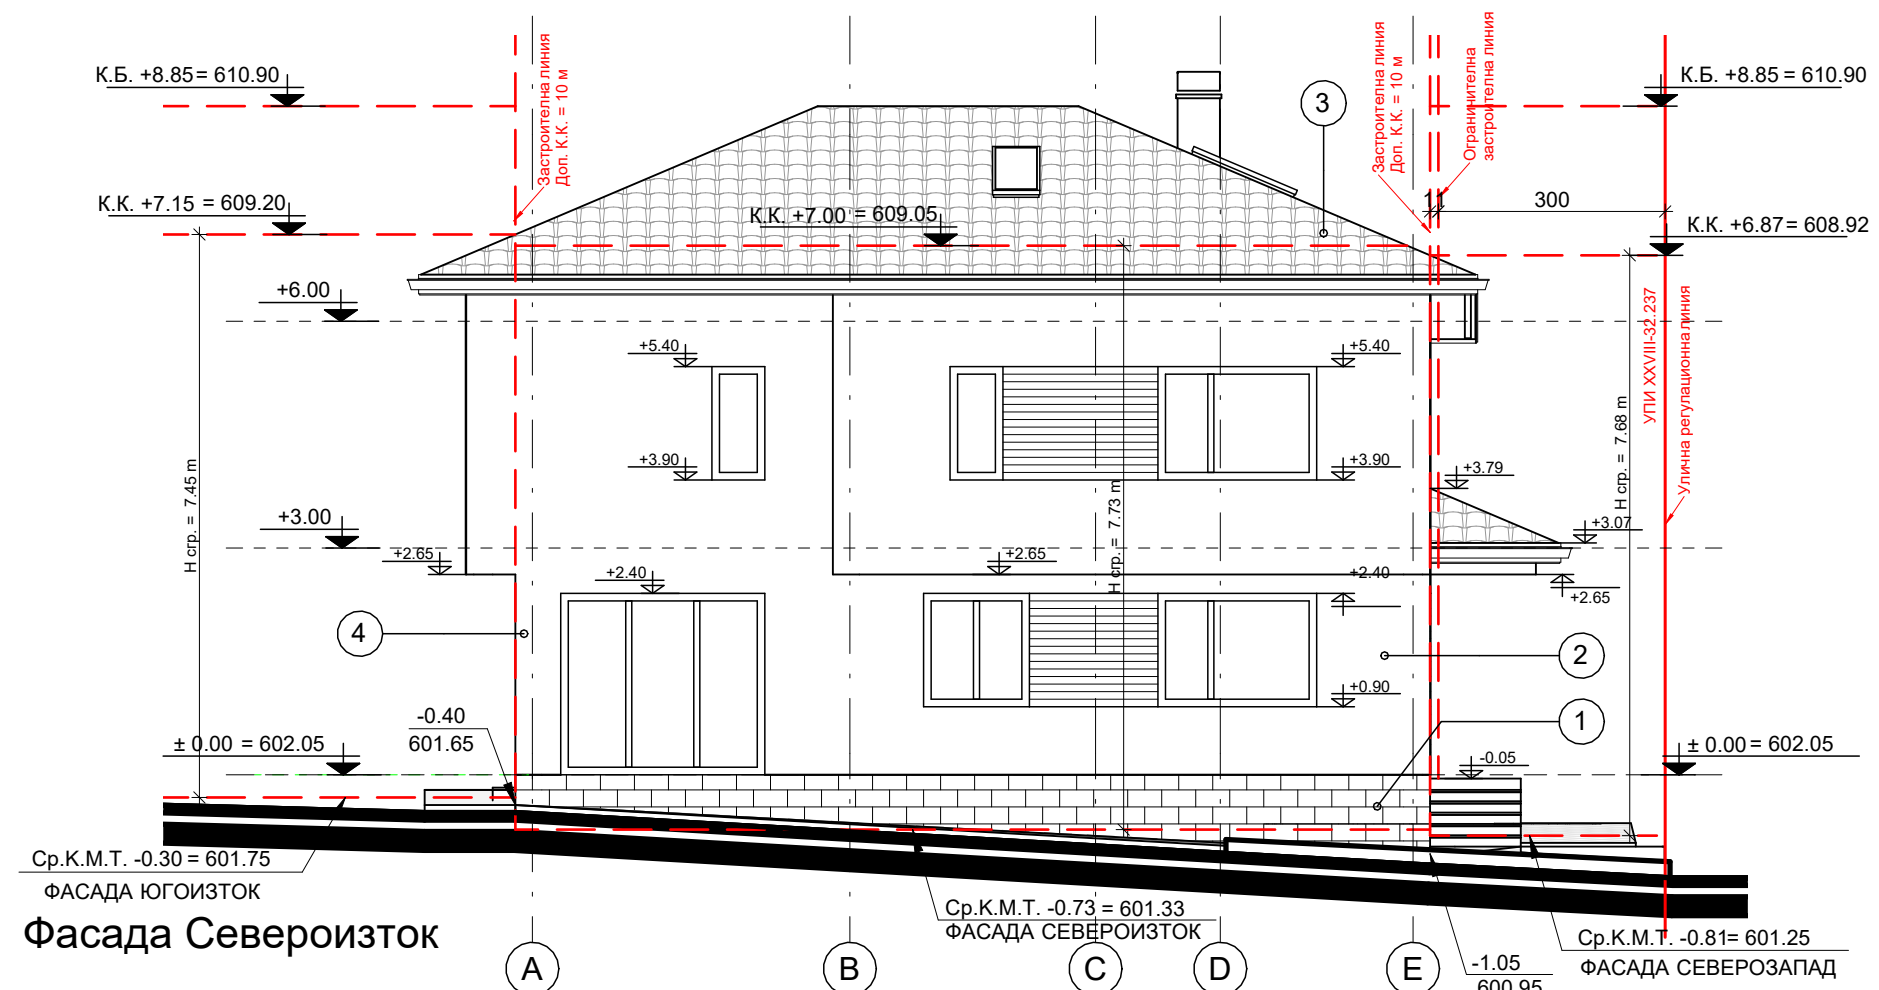


Фасада Североизток

"АРХБИЛД КОНСУЛТ" ООД	
ВЪЗЛОЖИТЕЛ : Орлин Стоянов Бояджиев Райна Божидарова Бояджиева	
ОБЕКТ : Жилищна сграда в УПИ XXVIII – 32.237, кв.4, м."Бели брег", с.Хераково, общ.Божурище	
ФАЗА : ТЕХНИЧЕСКИ ПРОЕКТ	М 1:100 ЧЕРТЕЖ: 7/8
ЧАСТ : АРХИТЕКТУРНА	ФАСАДИ
ПРОЕКТАНТ : арх.Ж.Жечков	
СЪГЛАСУВАЛИ :	КОНСТРУКТИВНА инж. К.Райков
	ЕЛЕКТРО инж.В.Хачадурян
	Вик инж.Г.Георгиев
	ОВК и ЕЕ инж. Л. Тошкова
	ВП инж. Е. Илиева
ОЗЕЛЕНЯВАНЕ л.арх. И. Йорданова	
УПРАВИТЕЛ: "АРХБИЛД КОНСУЛТ" ООД	
СЪГЛАСУВАЛ ВЪЗЛОЖИТЕЛ :	арх.Д.Ангелов

Таблица на Материали

№	Материал
1	Облицовка цокъл
2	Минерална мазилка
3	Керамични керемиди
4	PVC дограма

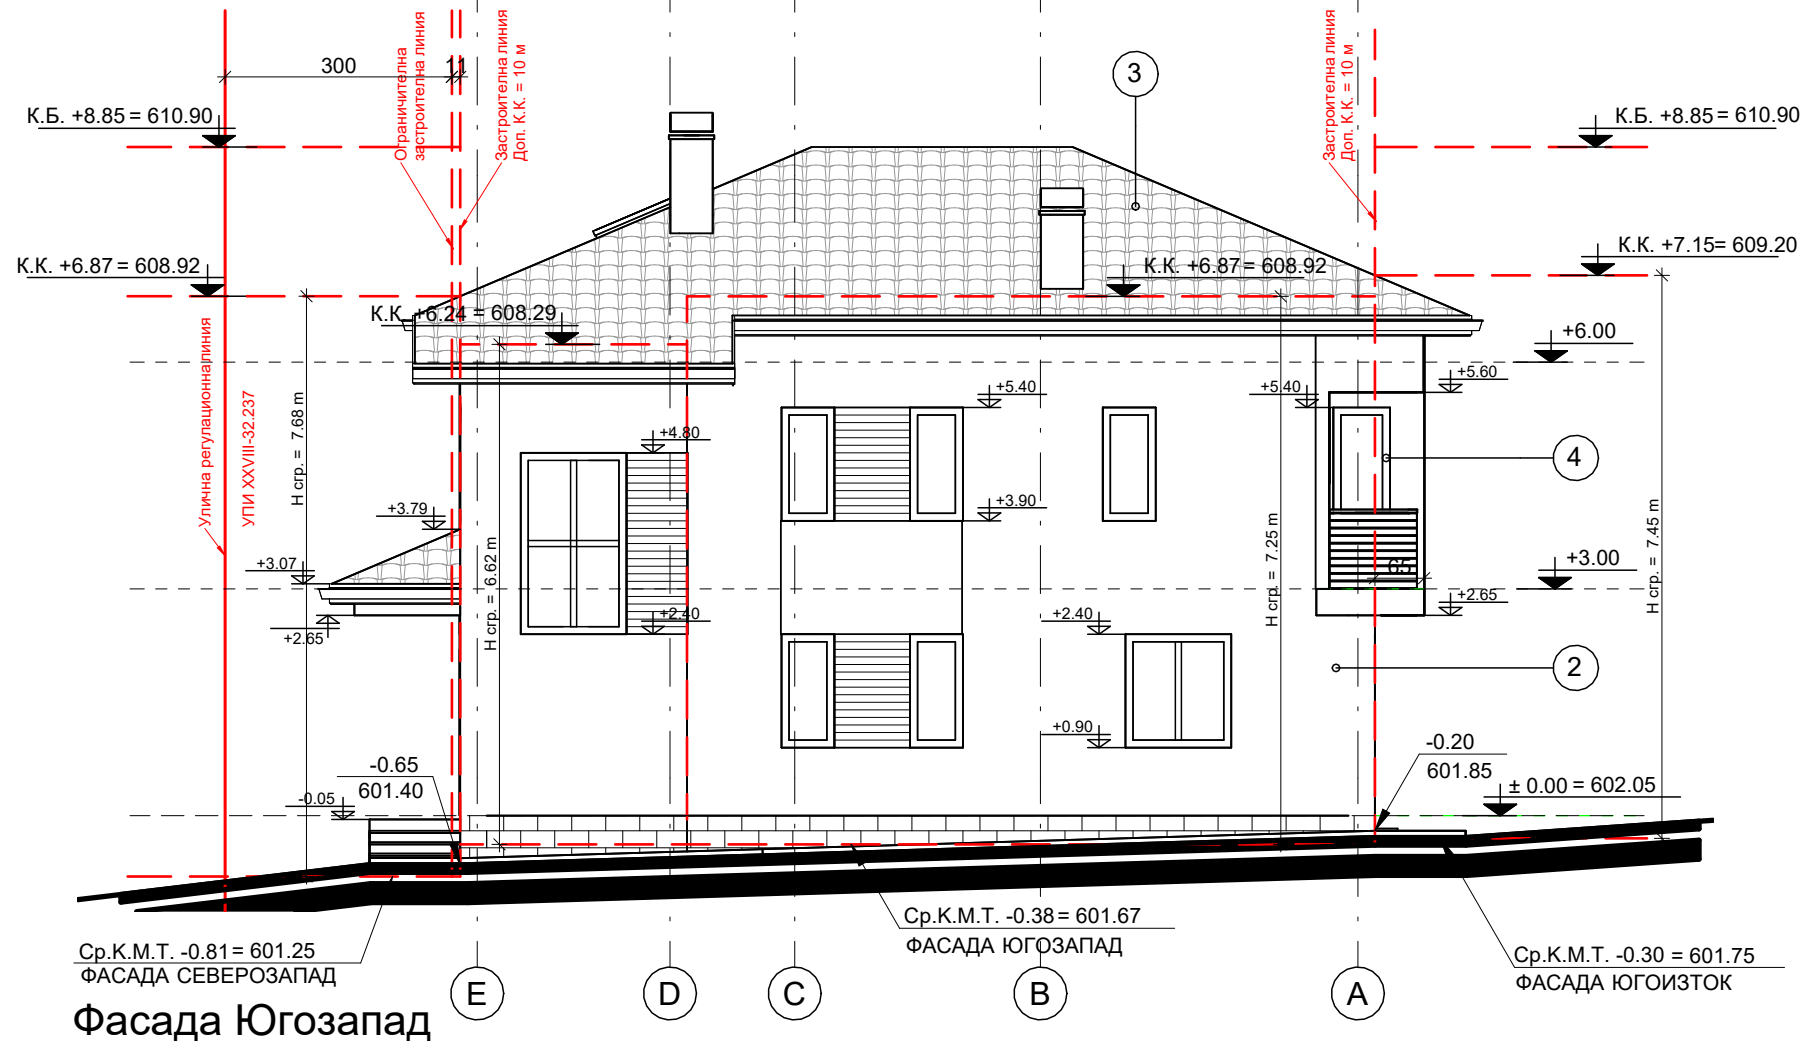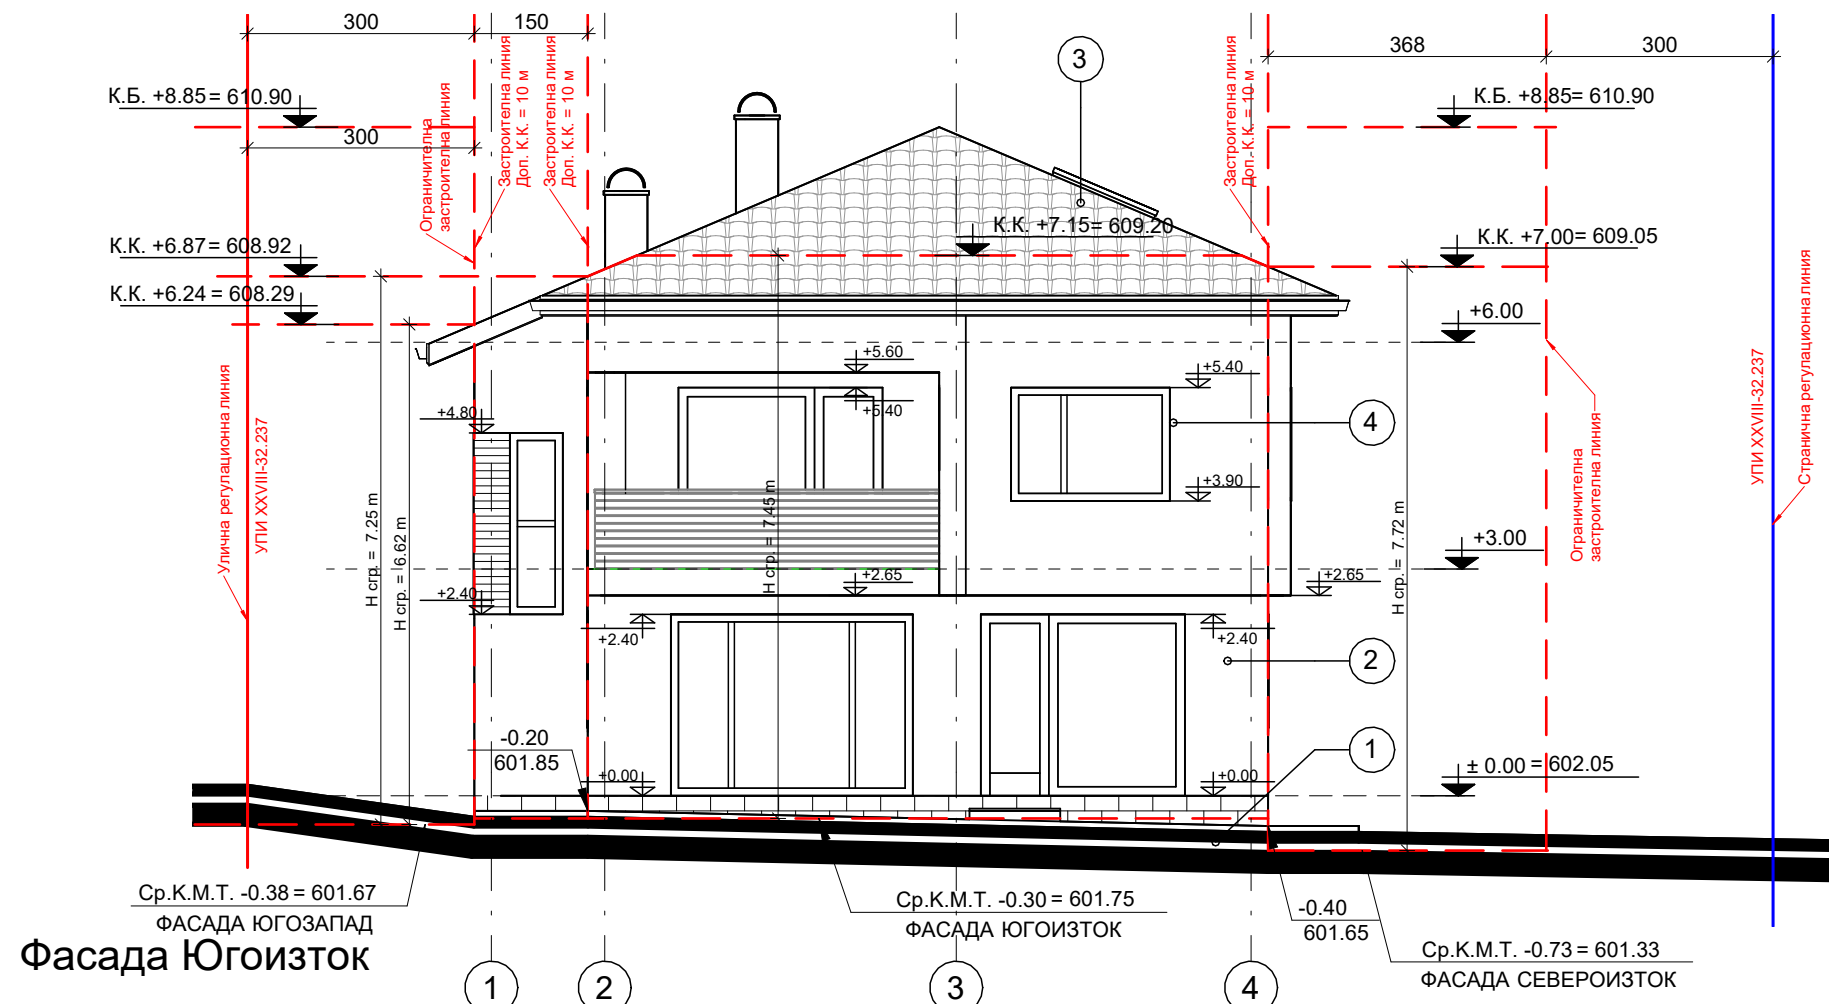

"АРХБИЛД КОНСУЛТ" ООД	
ВЪЗЛОЖИТЕЛ : Орлин Стоянов Бояджиев Райна Божидарова Бояджиева	
ОБЕКТ : Жилищна сграда в УПИ XXVIII – 32.237, кв.4, м."Бели брег", с.Хераково, общ.Божурище	
ФАЗА : ТЕХНИЧЕСКИ ПРОЕКТ	М 1:100 ЧЕРТЕЖ: 8/8
ЧАСТ : АРХИТЕКТУРНА	ФАСАДИ
ПРОЕКТАНТ : арх.Ж.Жечков	
СЪГЛАСУВАЛИ :	КОНСТРУКТИВНА инж. К.Райков
	ЕЛЕКТРО инж.В.Хачадурян
	Вик инж.Г.Георгиев
	ОВК и ЕЕ инж. Л. Тошкова
	ВП инж. Е. Илиева
	ОЗЕЛЕНЯВАНЕ л.арх. И. Йорданова
УПРАВИТЕЛ: "АРХБИЛД КОНСУЛТ" ООД	
СЪГЛАСУВАЛ ВЪЗЛОЖИТЕЛ :	арх.Д.Ангелов